

Plans d'exécution provisoires
4-001
sous-sol I caves

Echelle: 1:50
Format: A1
Dessin: sm
Date: 14.04.2023

staub architectes sàrl


Chemin du Gailly 7
1926 Fully
+41 24 565 19 26
info@staubarchitectes.ch


A


B

A

B

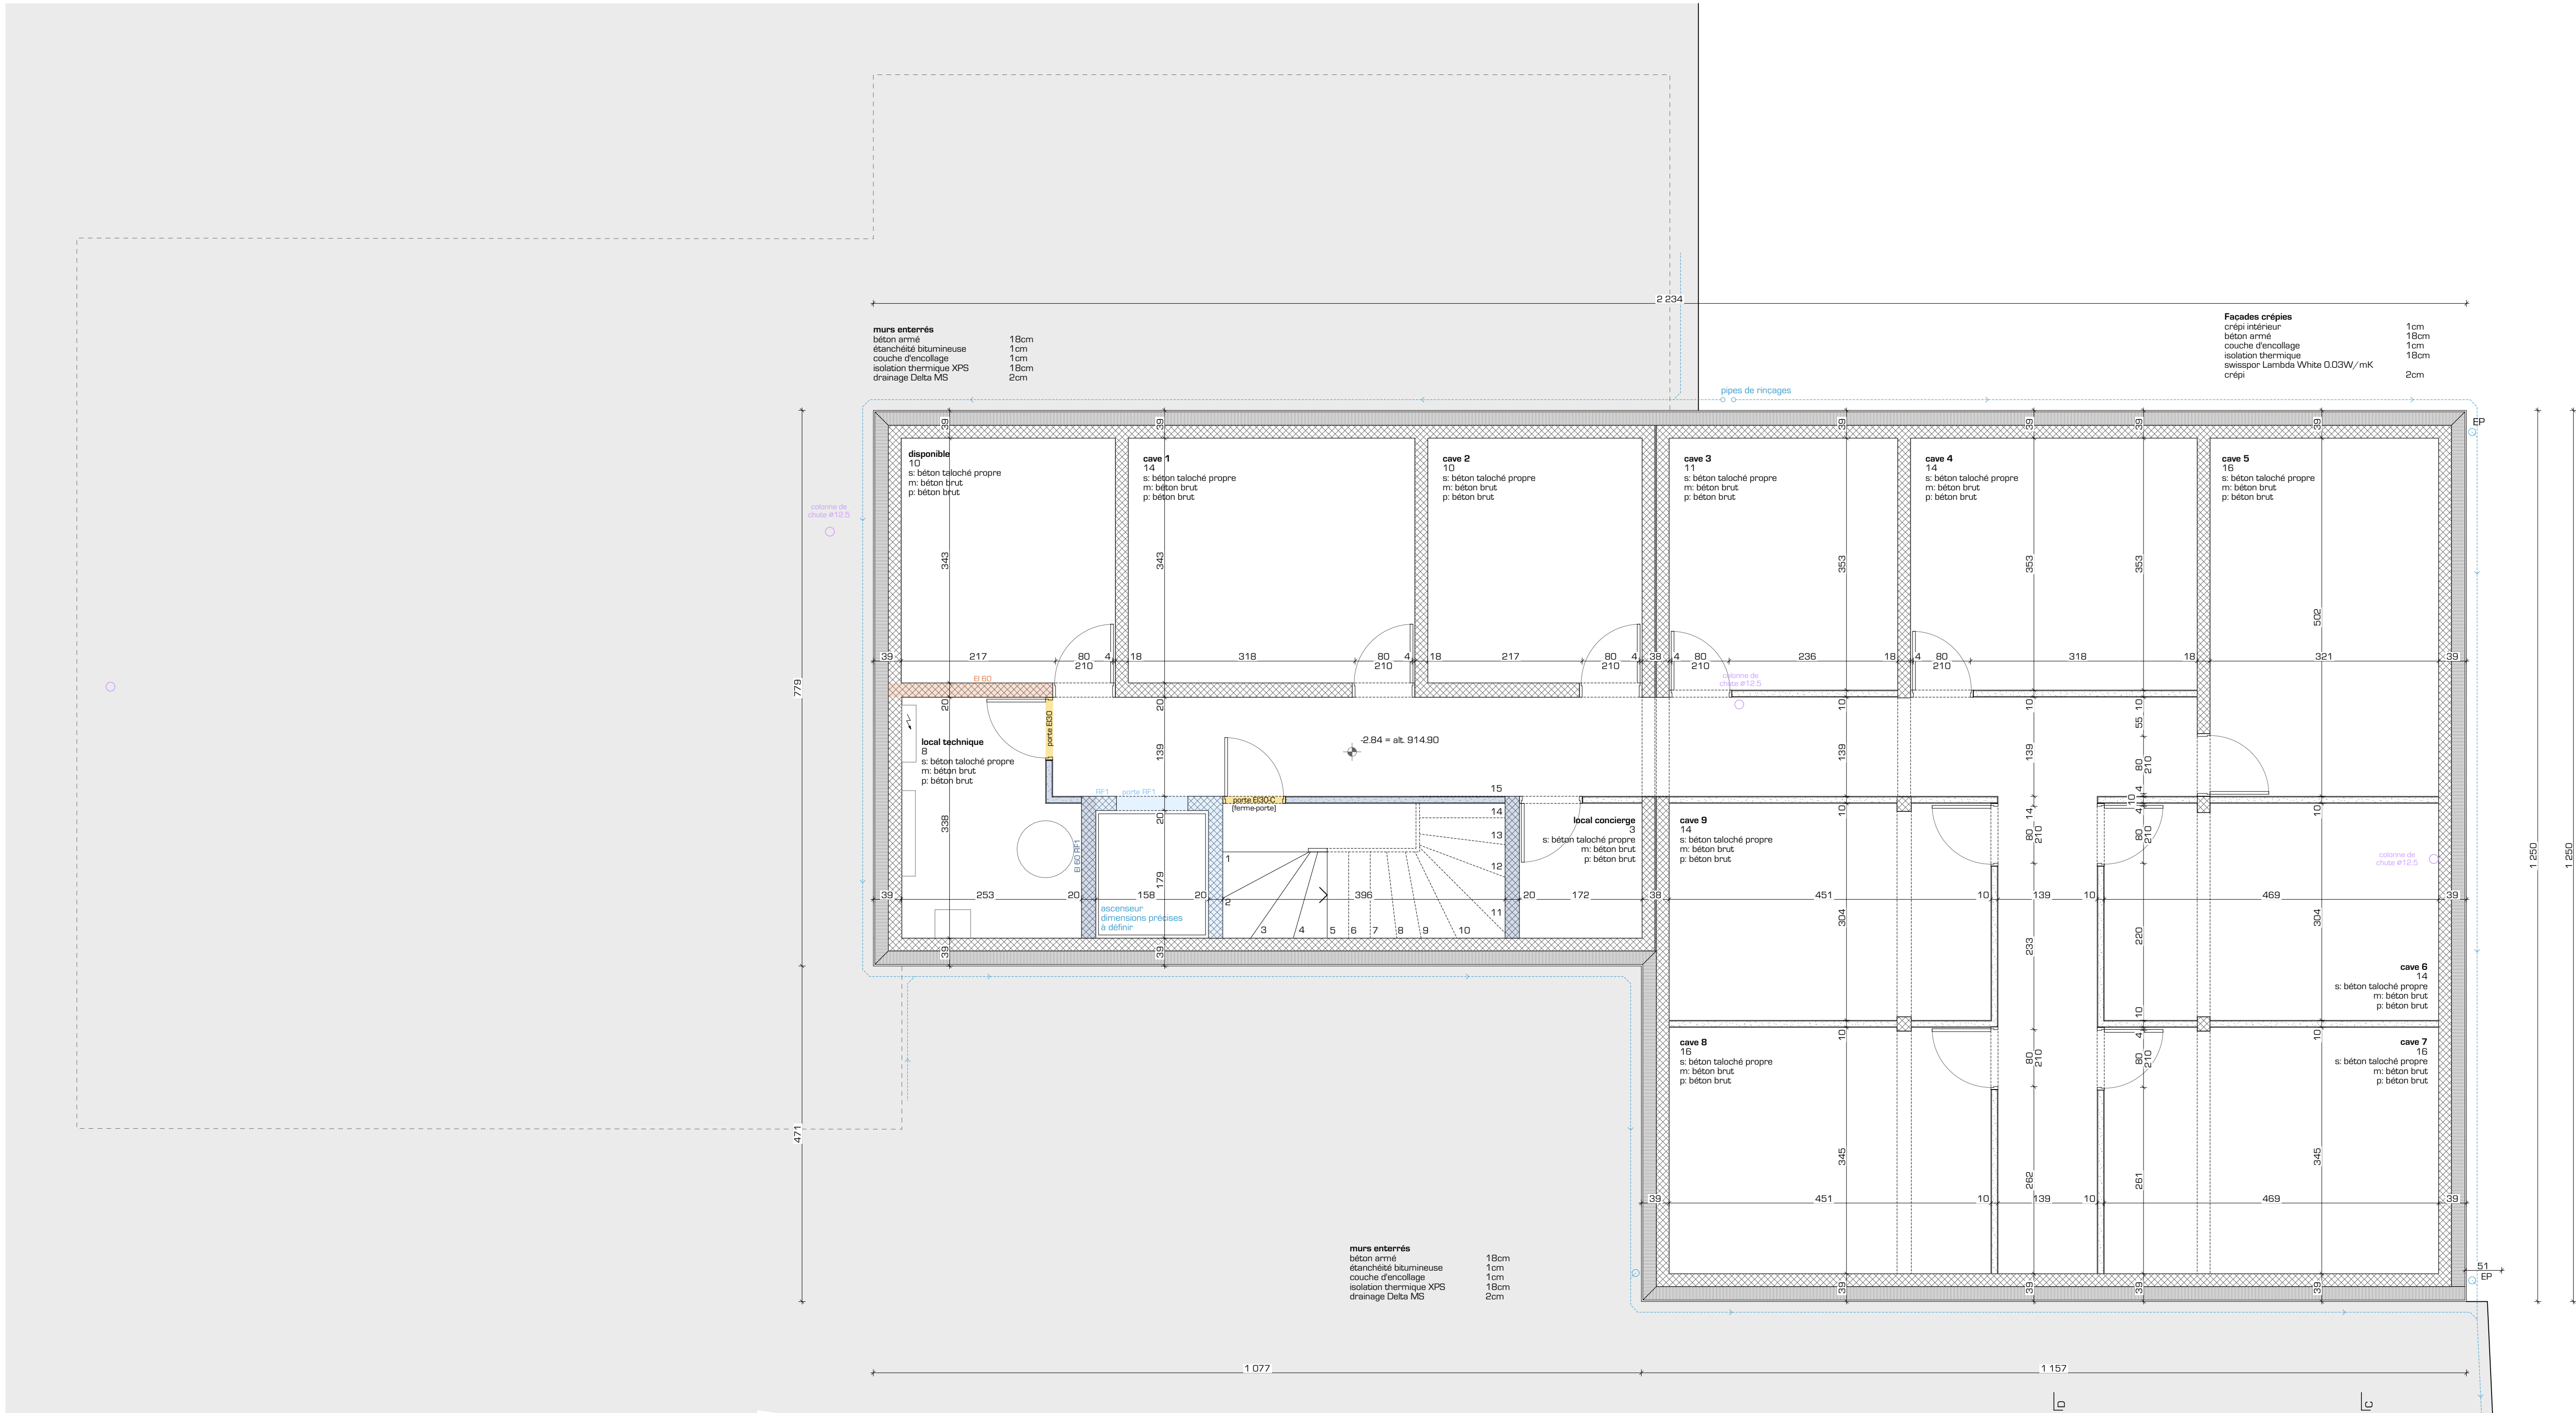

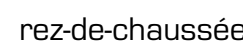

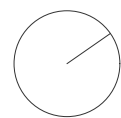


Plans d'exécution provisoires


4-003
étage 1

Echelle: 1:50
Format: A1
Dessin: sm
Date: 14.04.2023

staub architectes sarl

Chemin du Golly 7
1926 Fully
+41 24 565 19 26
info@staubarchitectes.ch

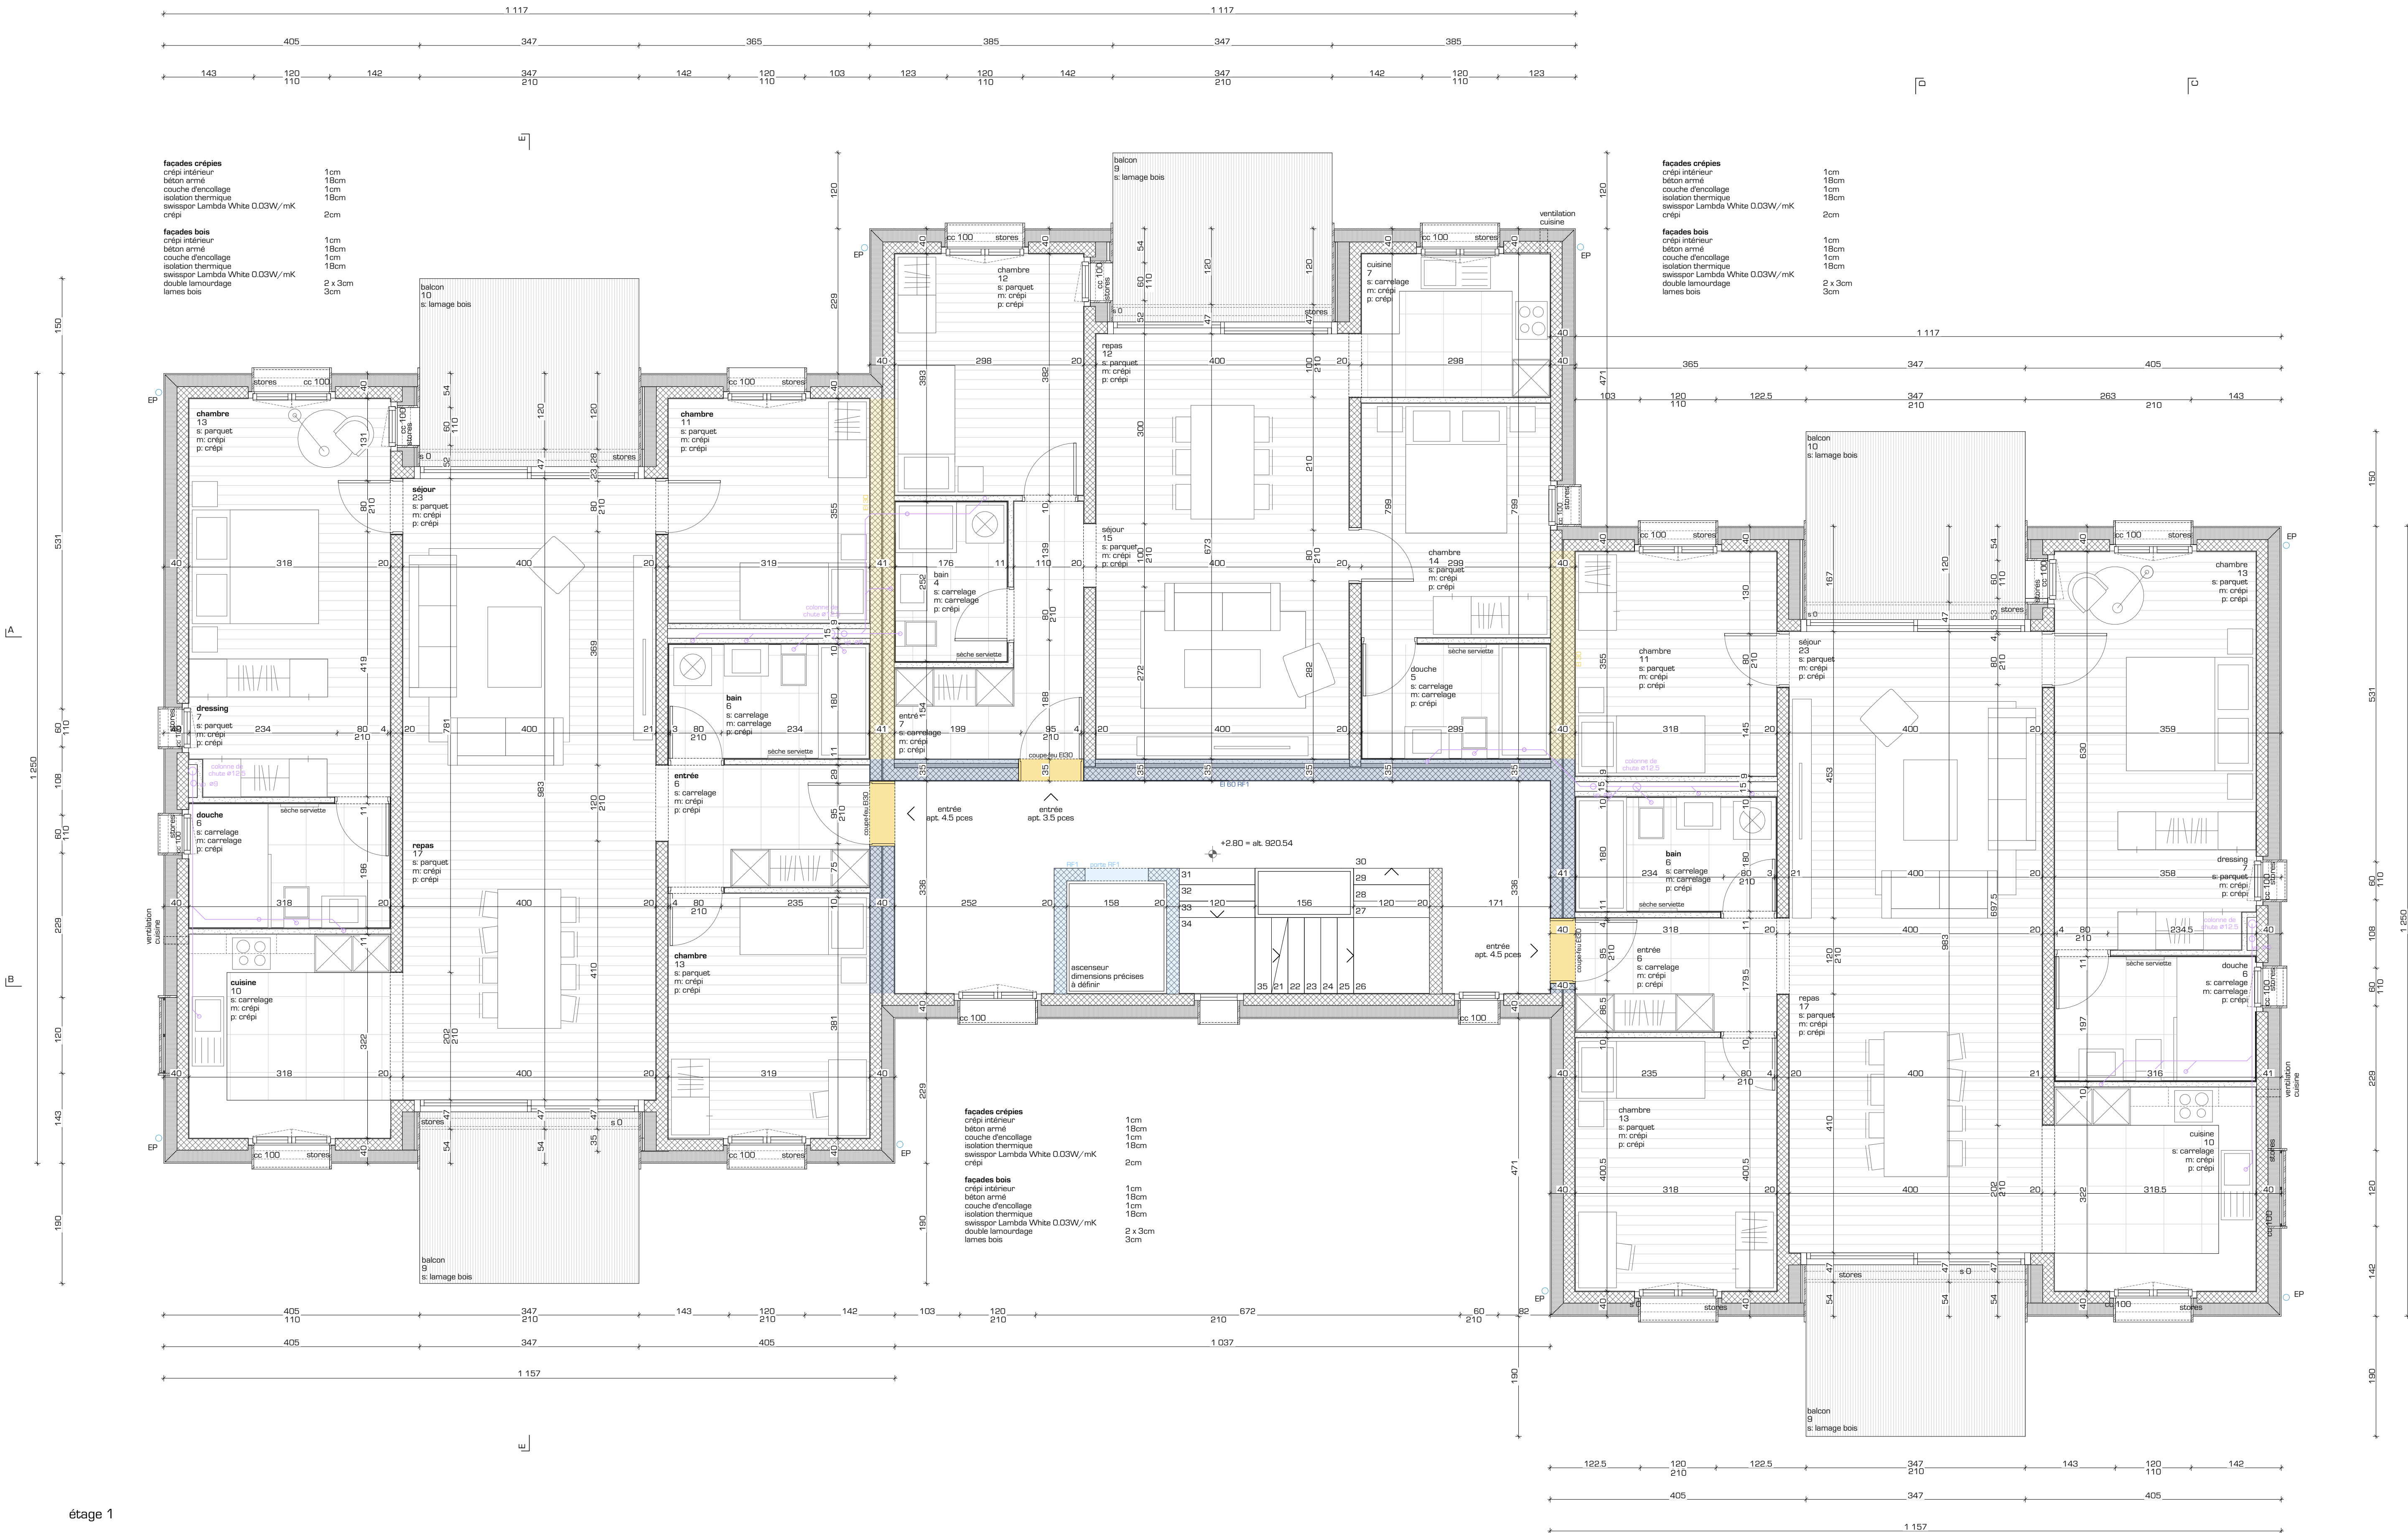

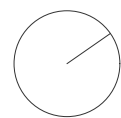


Plans d'exécution provisoires


4-004
étage 2

Echelle: 1:50
Format: A1
Dessin: sm
Date: 14.04.2023

staub architectes sarl


Chemin du Golly 7
1926 Fully
+41 24 565 19 26
info@staubarchitectes.ch

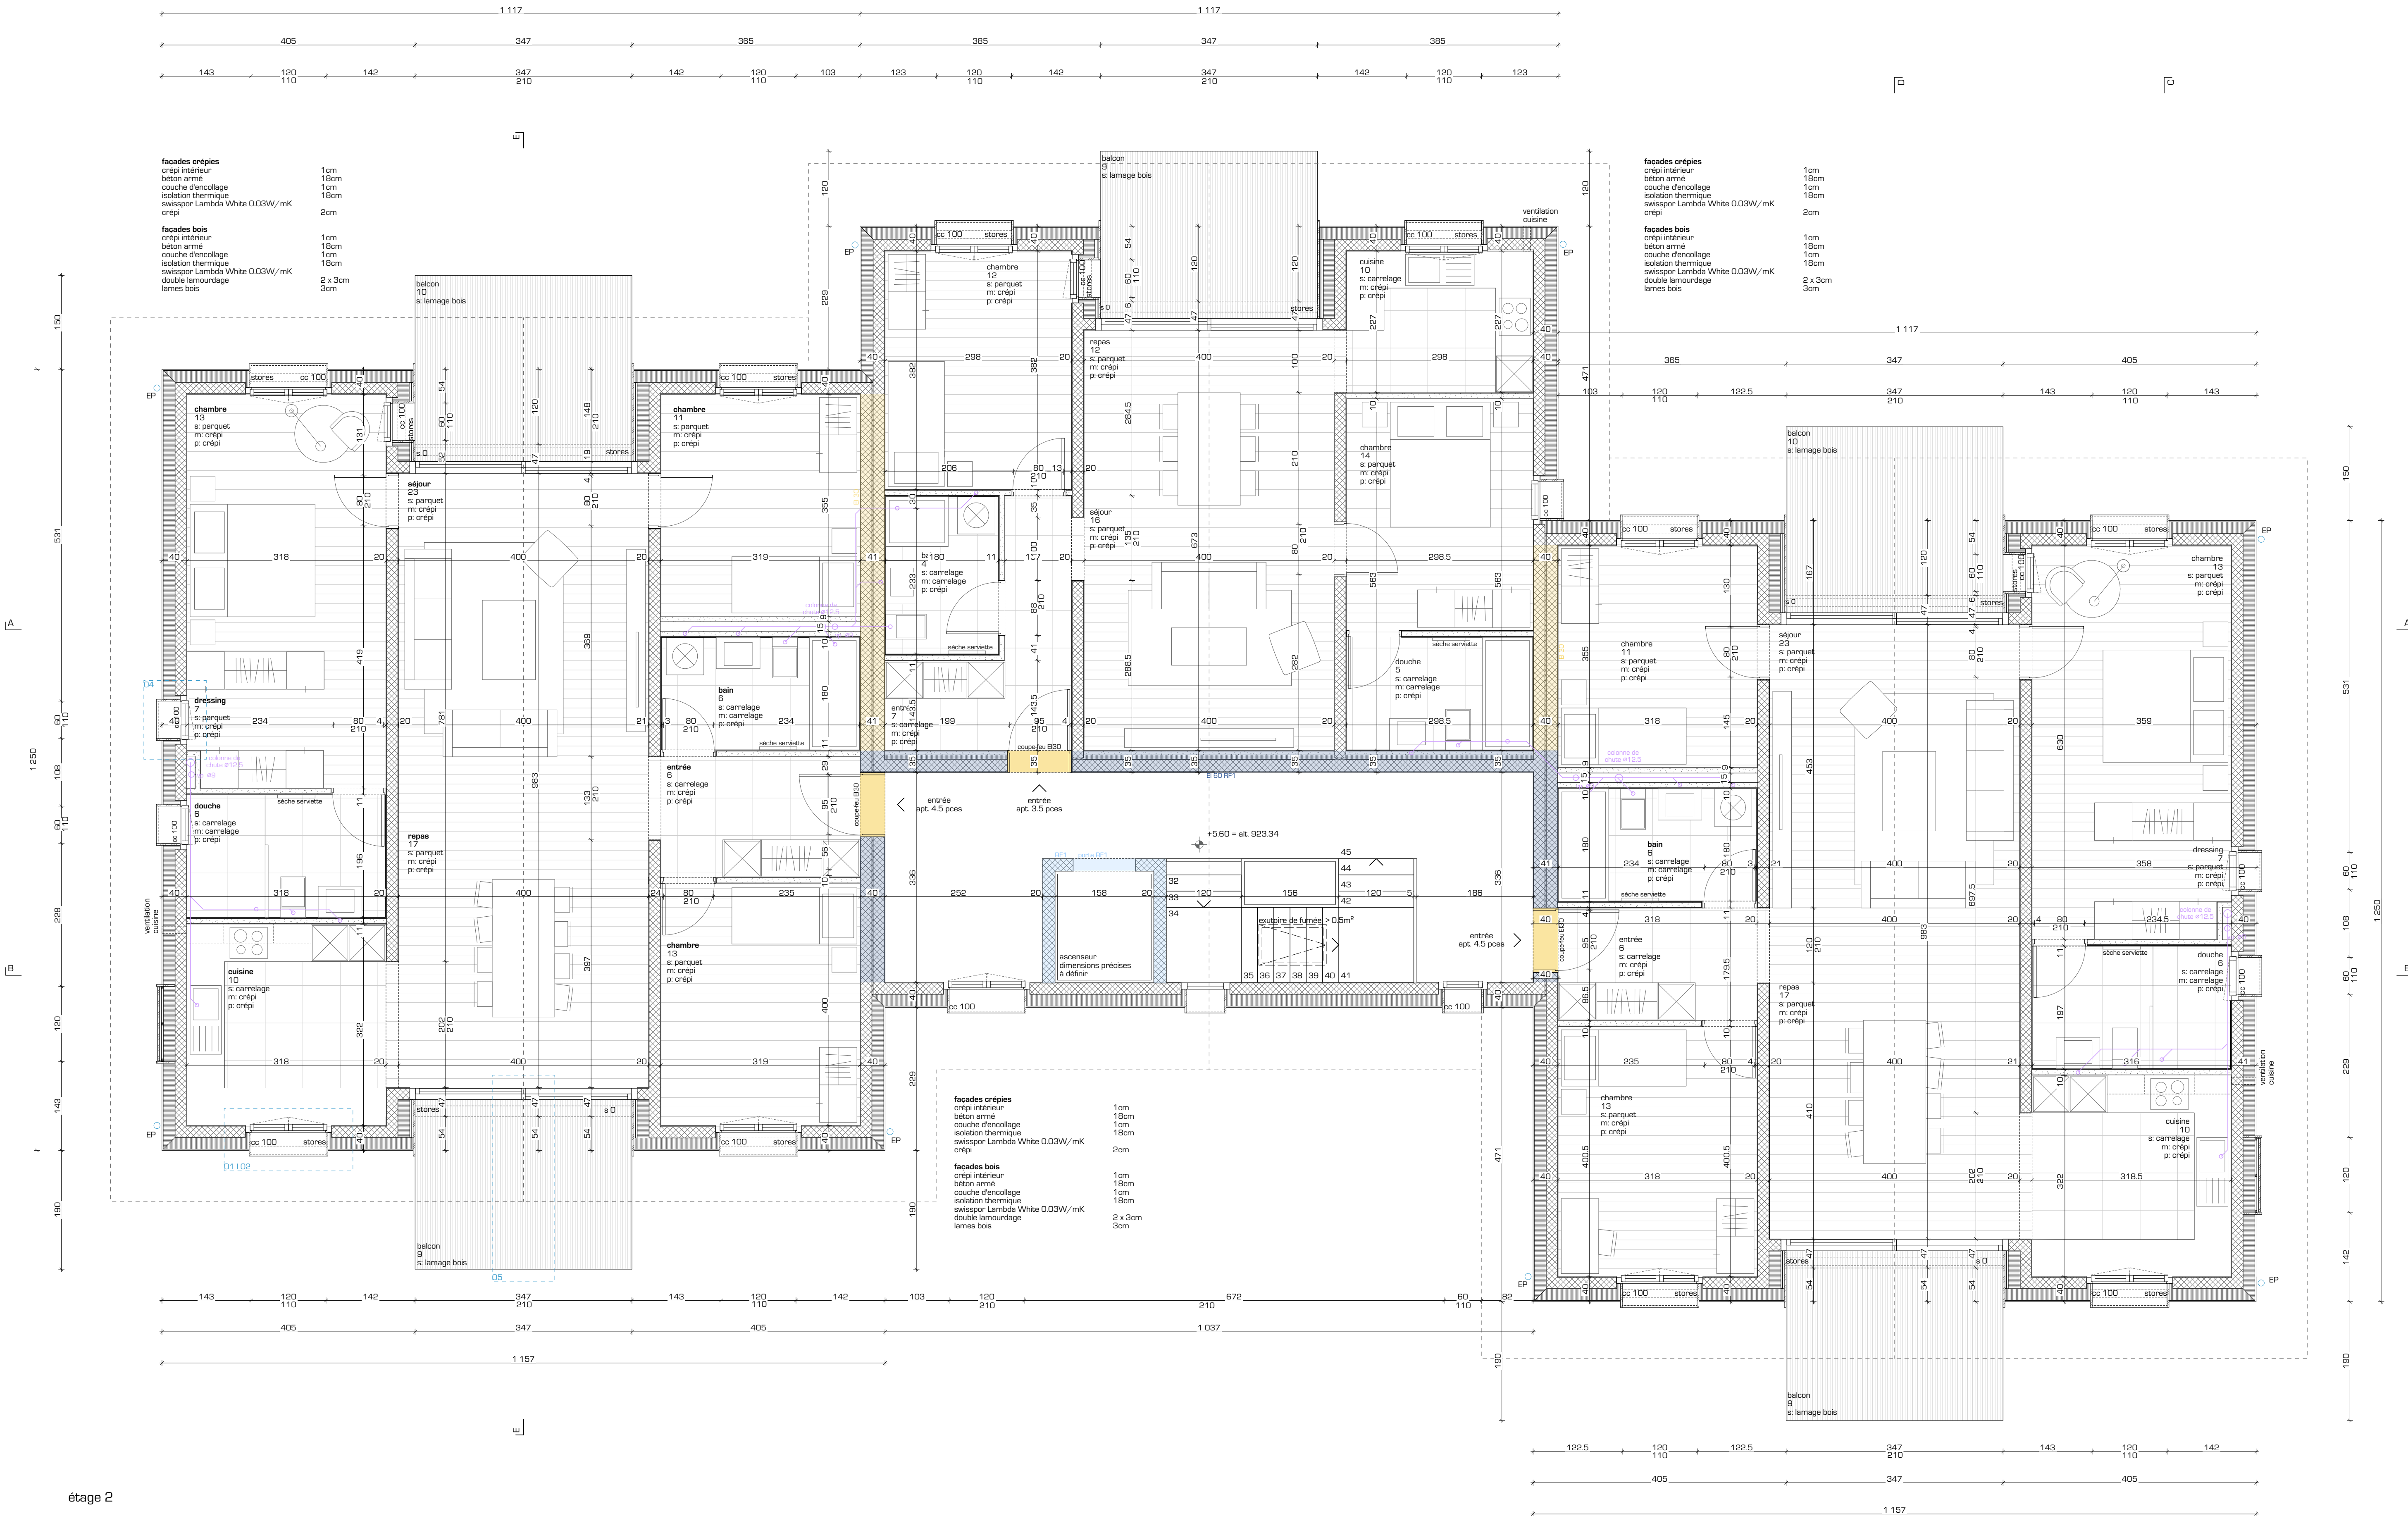

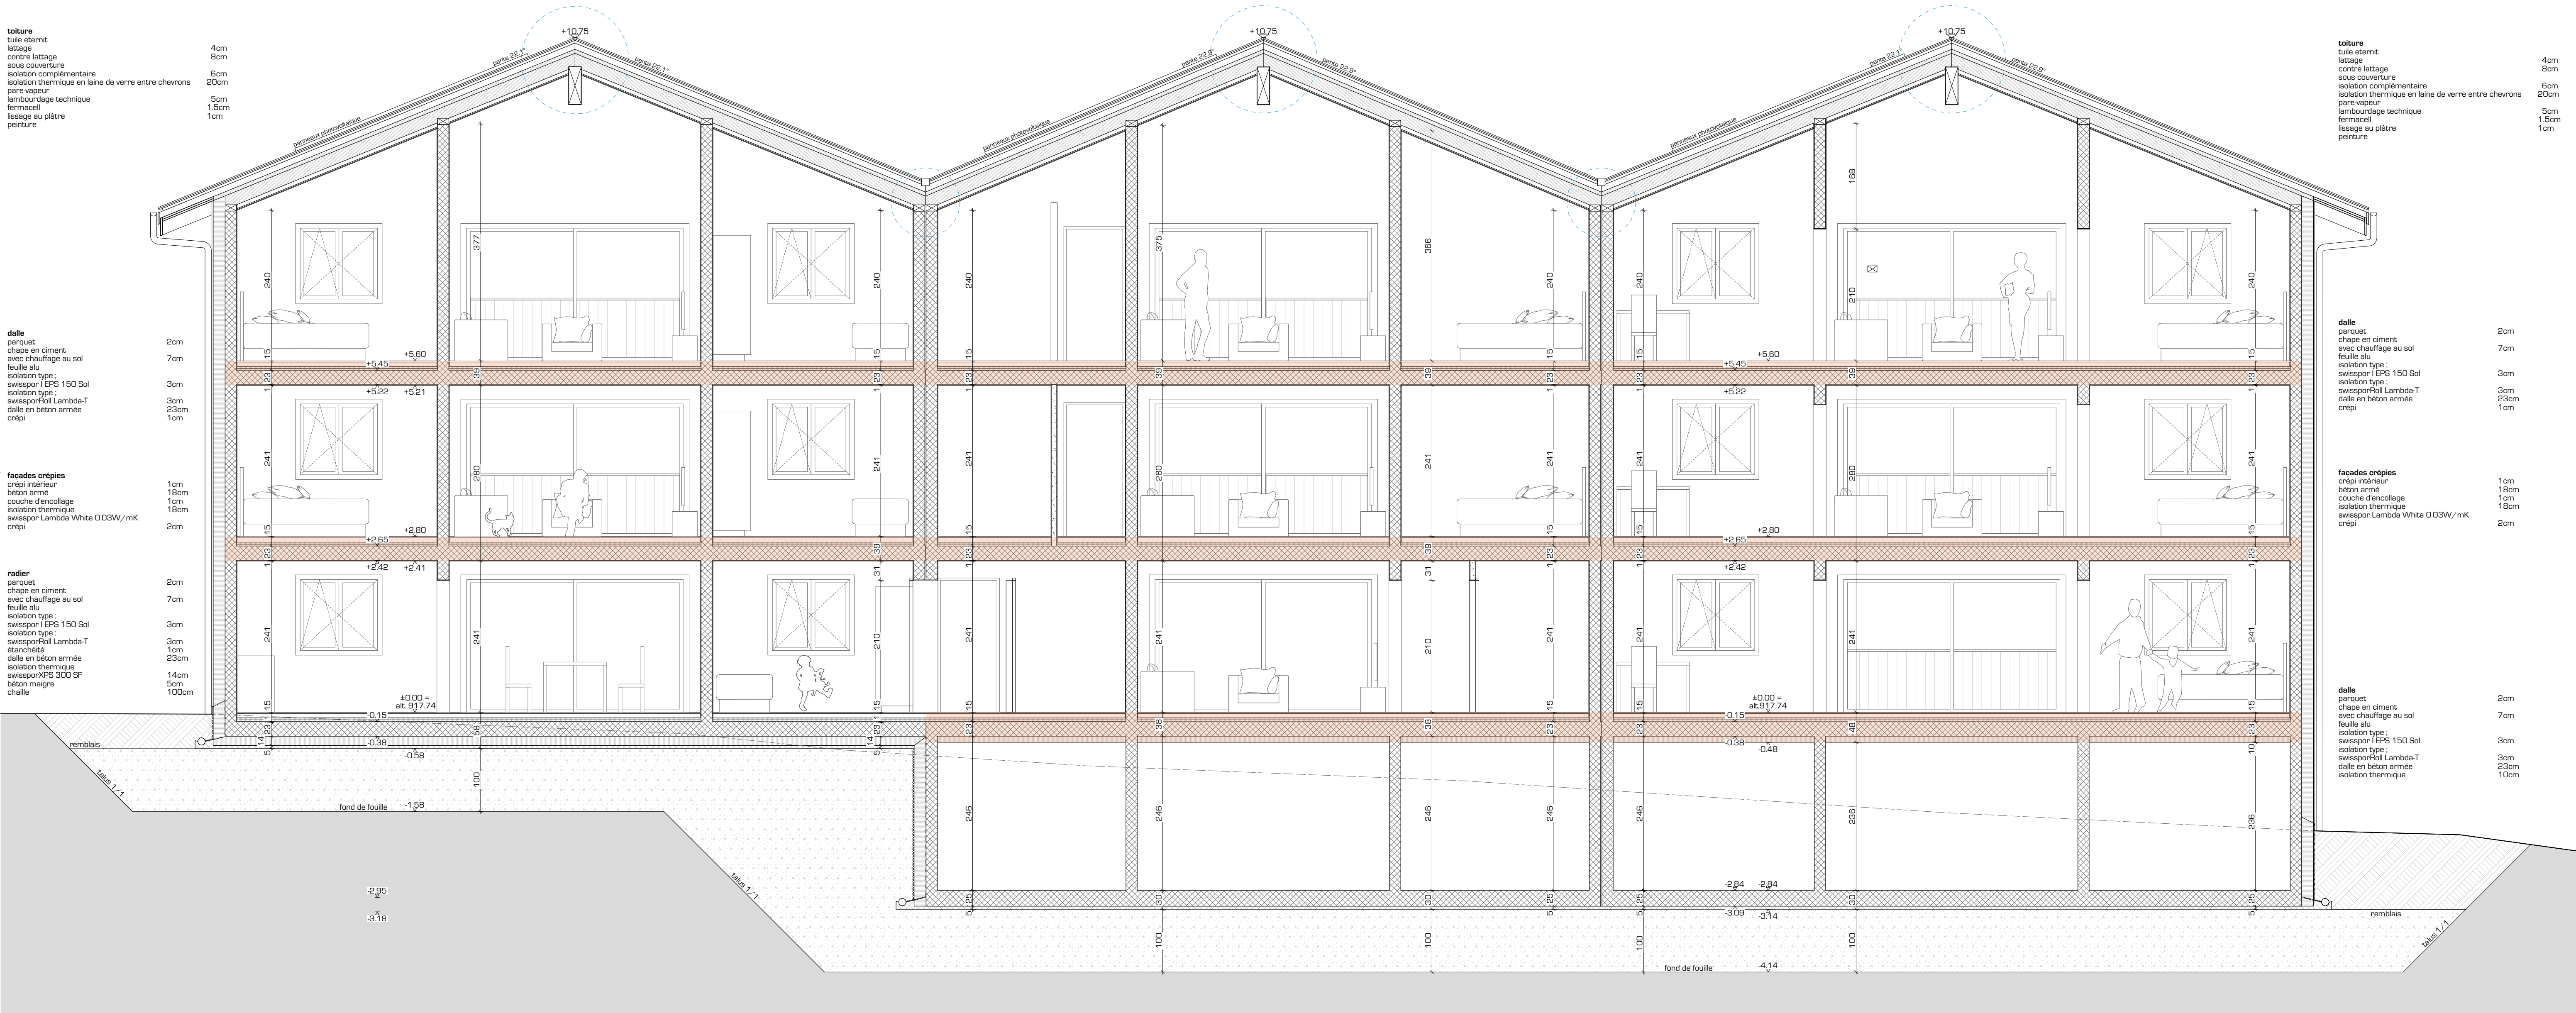


coupe AA



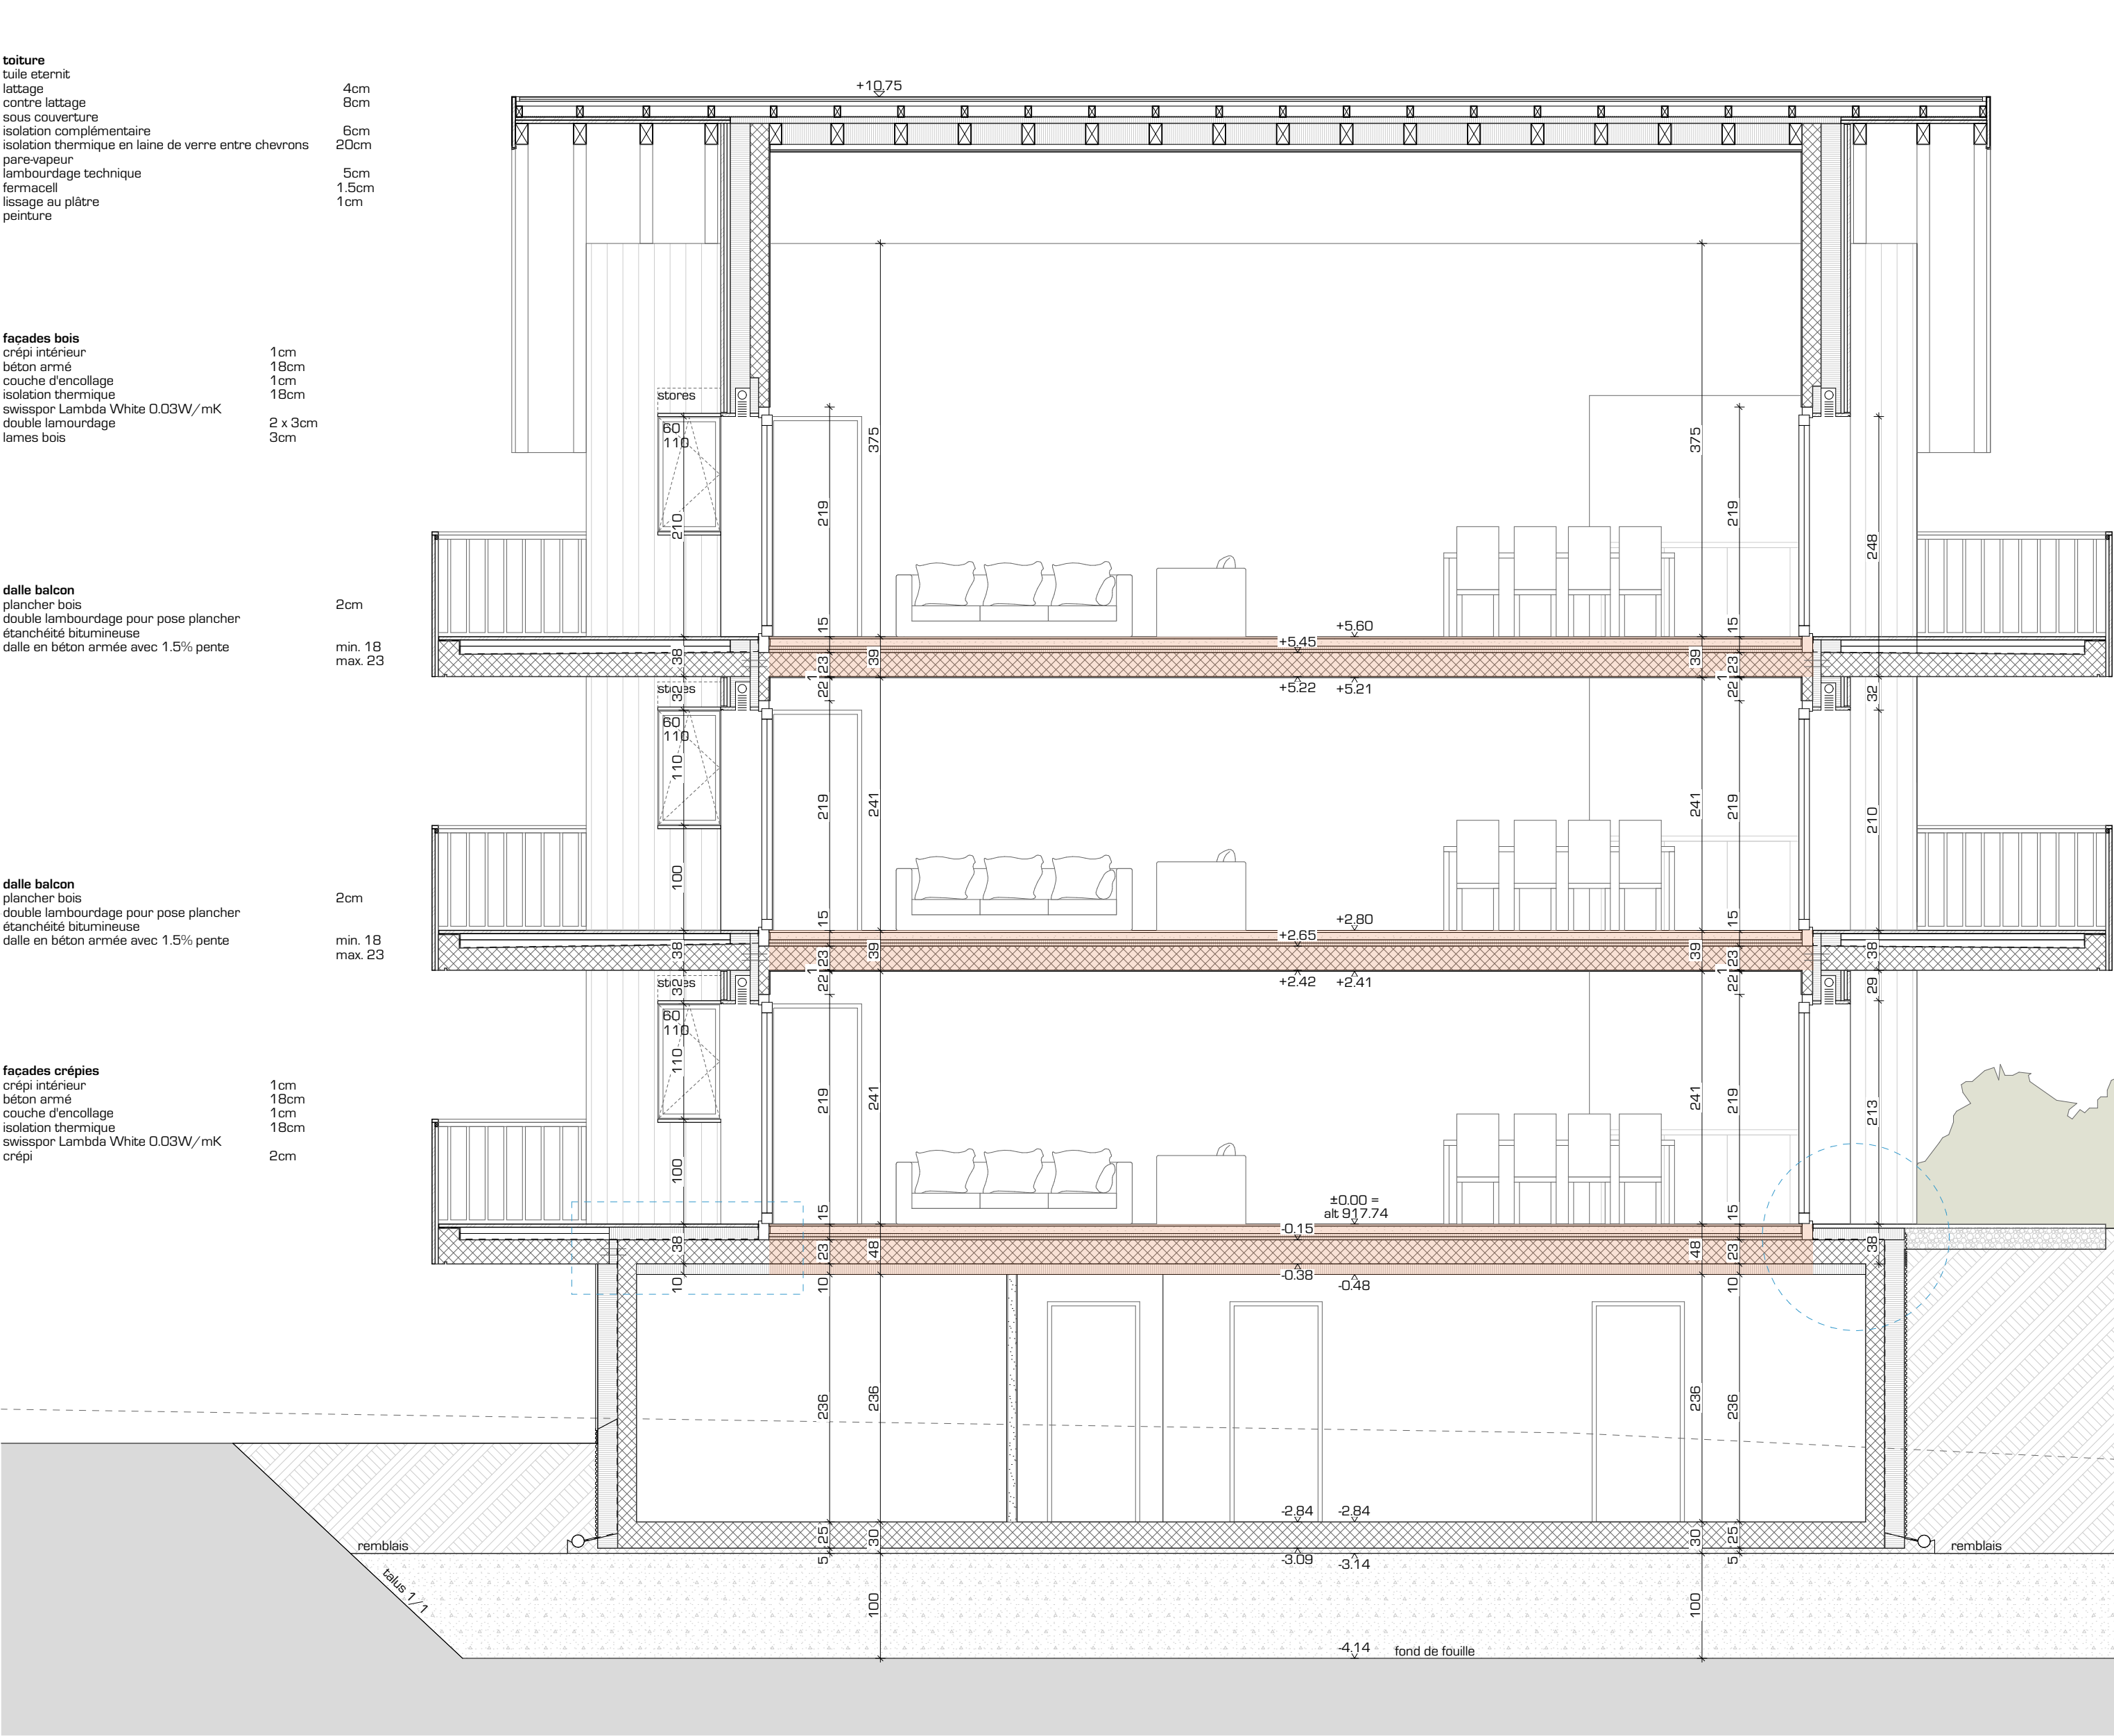


coupe DD

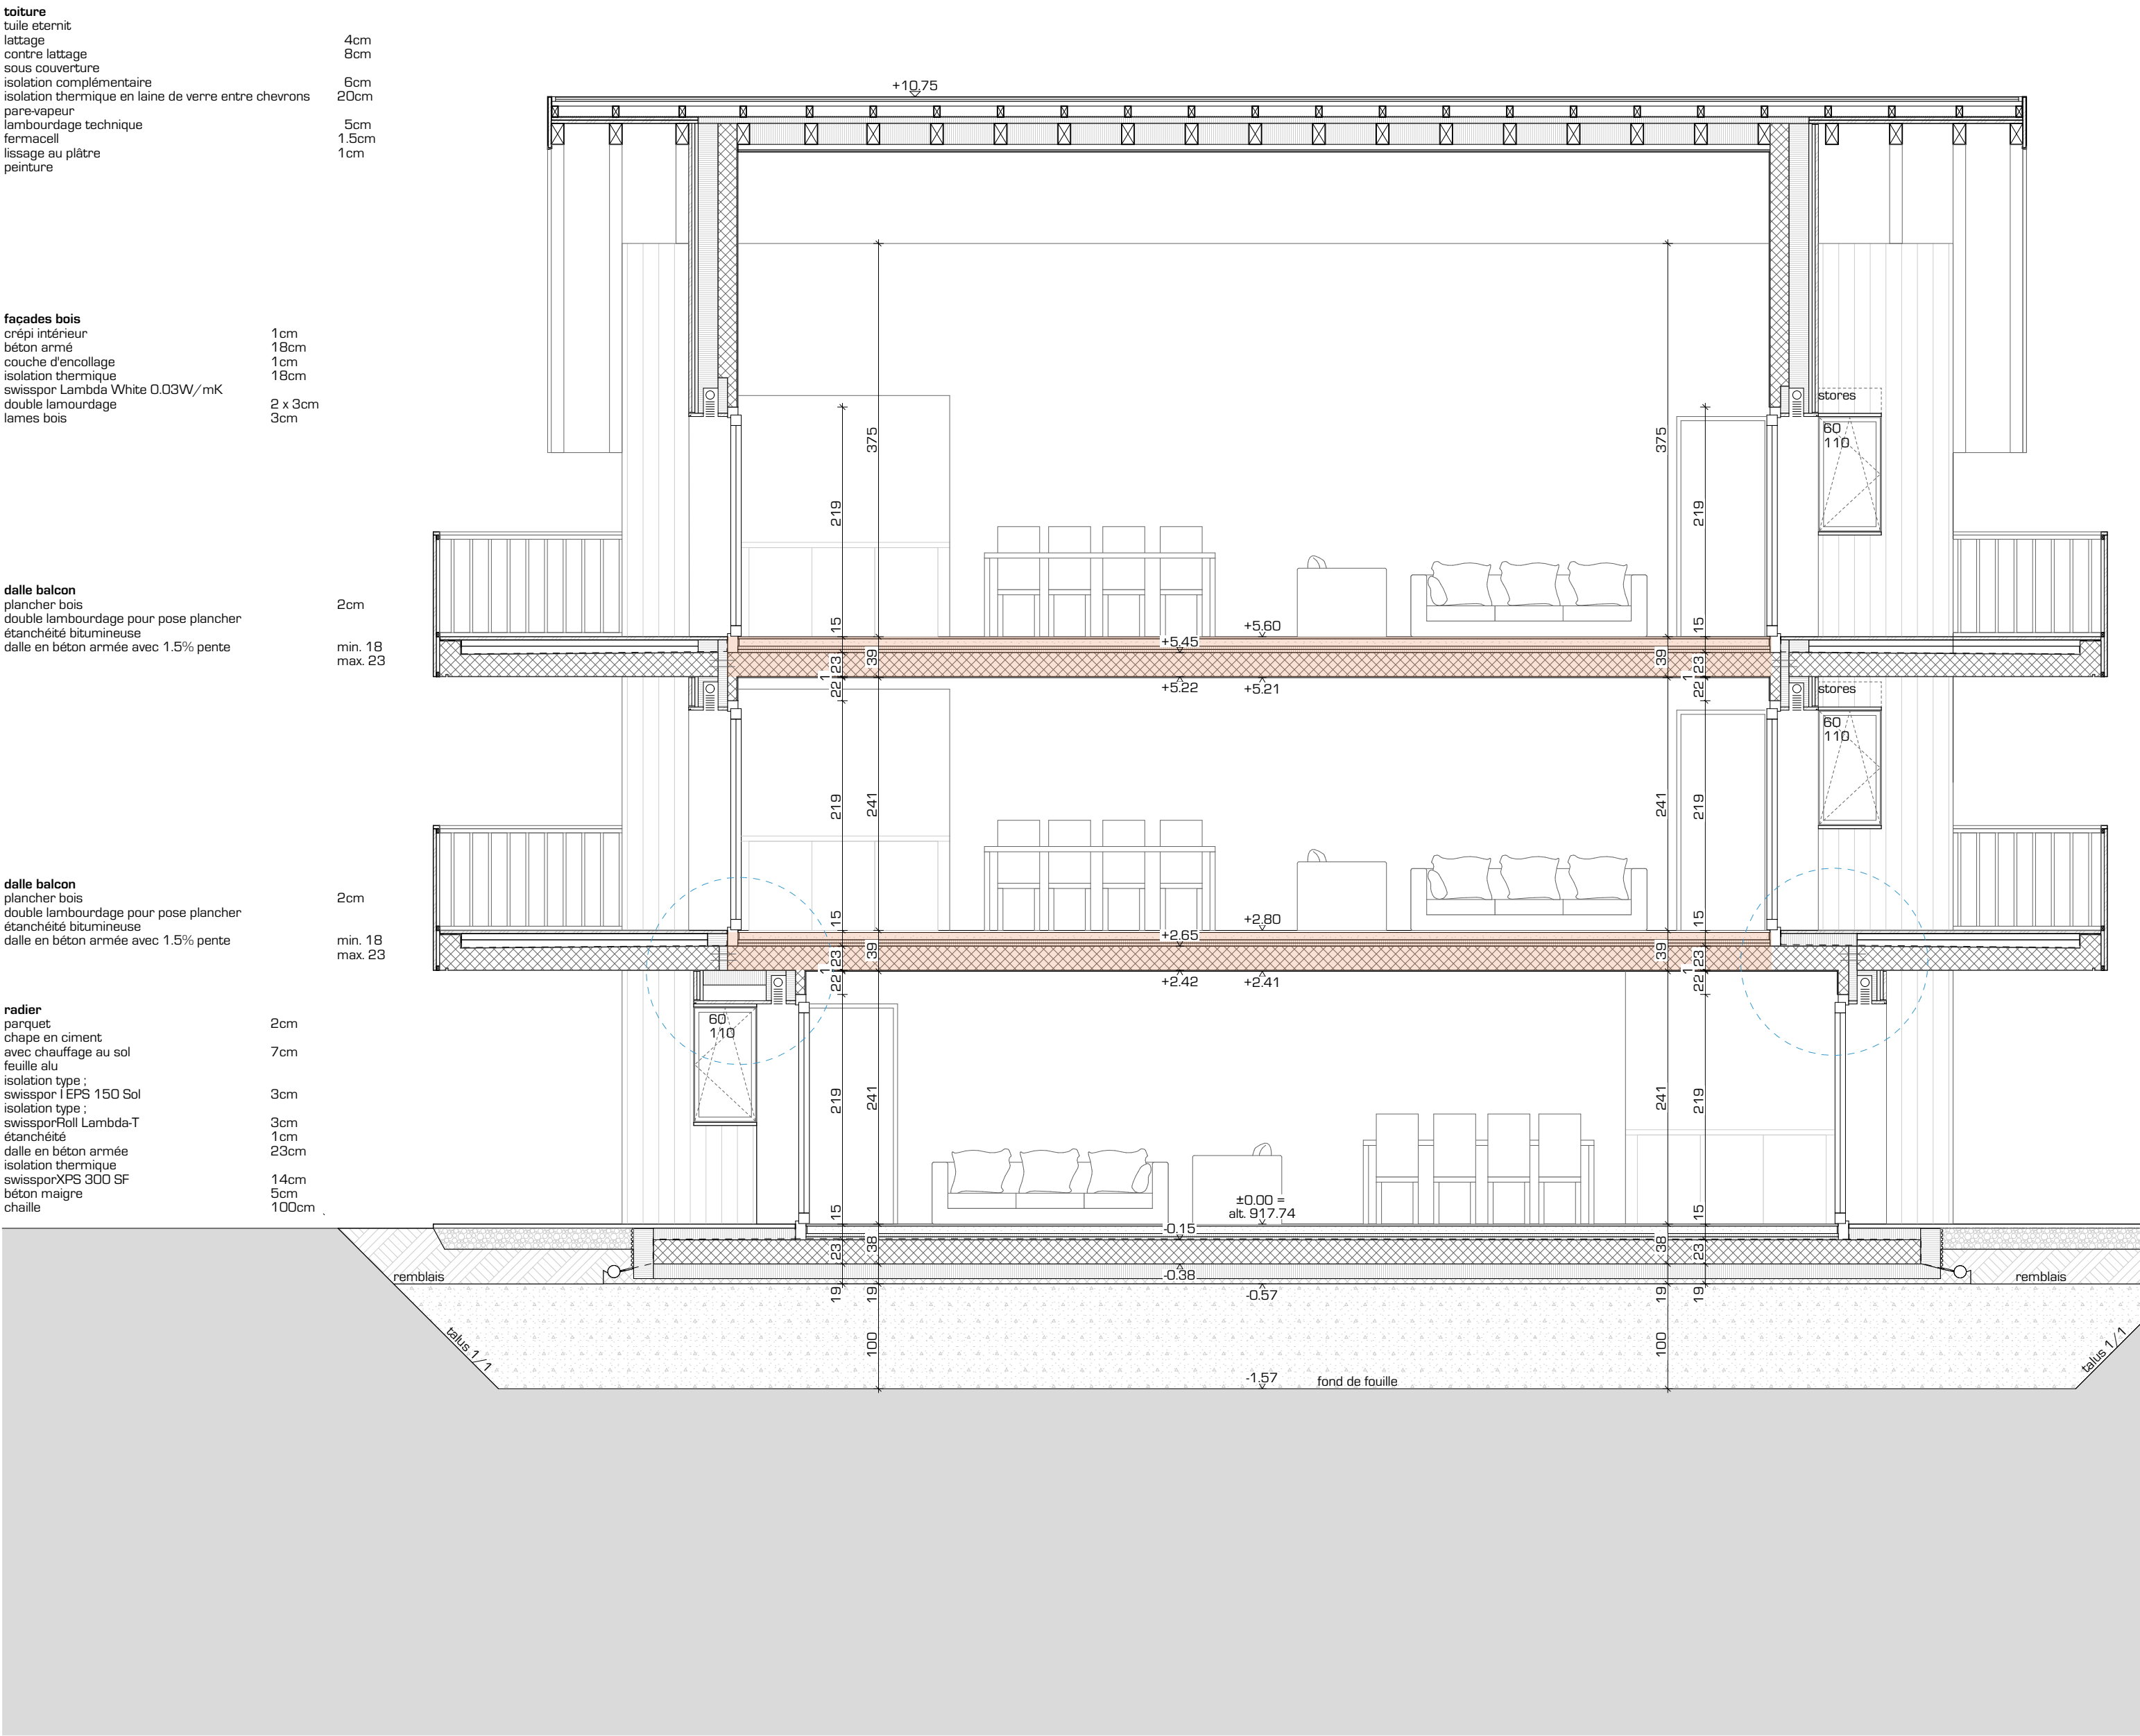


coupe EE

155 irs	Les jardins du Marais, Salvan		
Plans d'exécution provisoires		Echelle:	1:50
4-009		Format:	A1
façade est l ouest		Dessin:	sm
		Date:	14.04.2023
staub architectes sàrl		Chemin du Gilly 7 1926 Fully +41 24 565 19 26 info@staubarchitectes.ch	

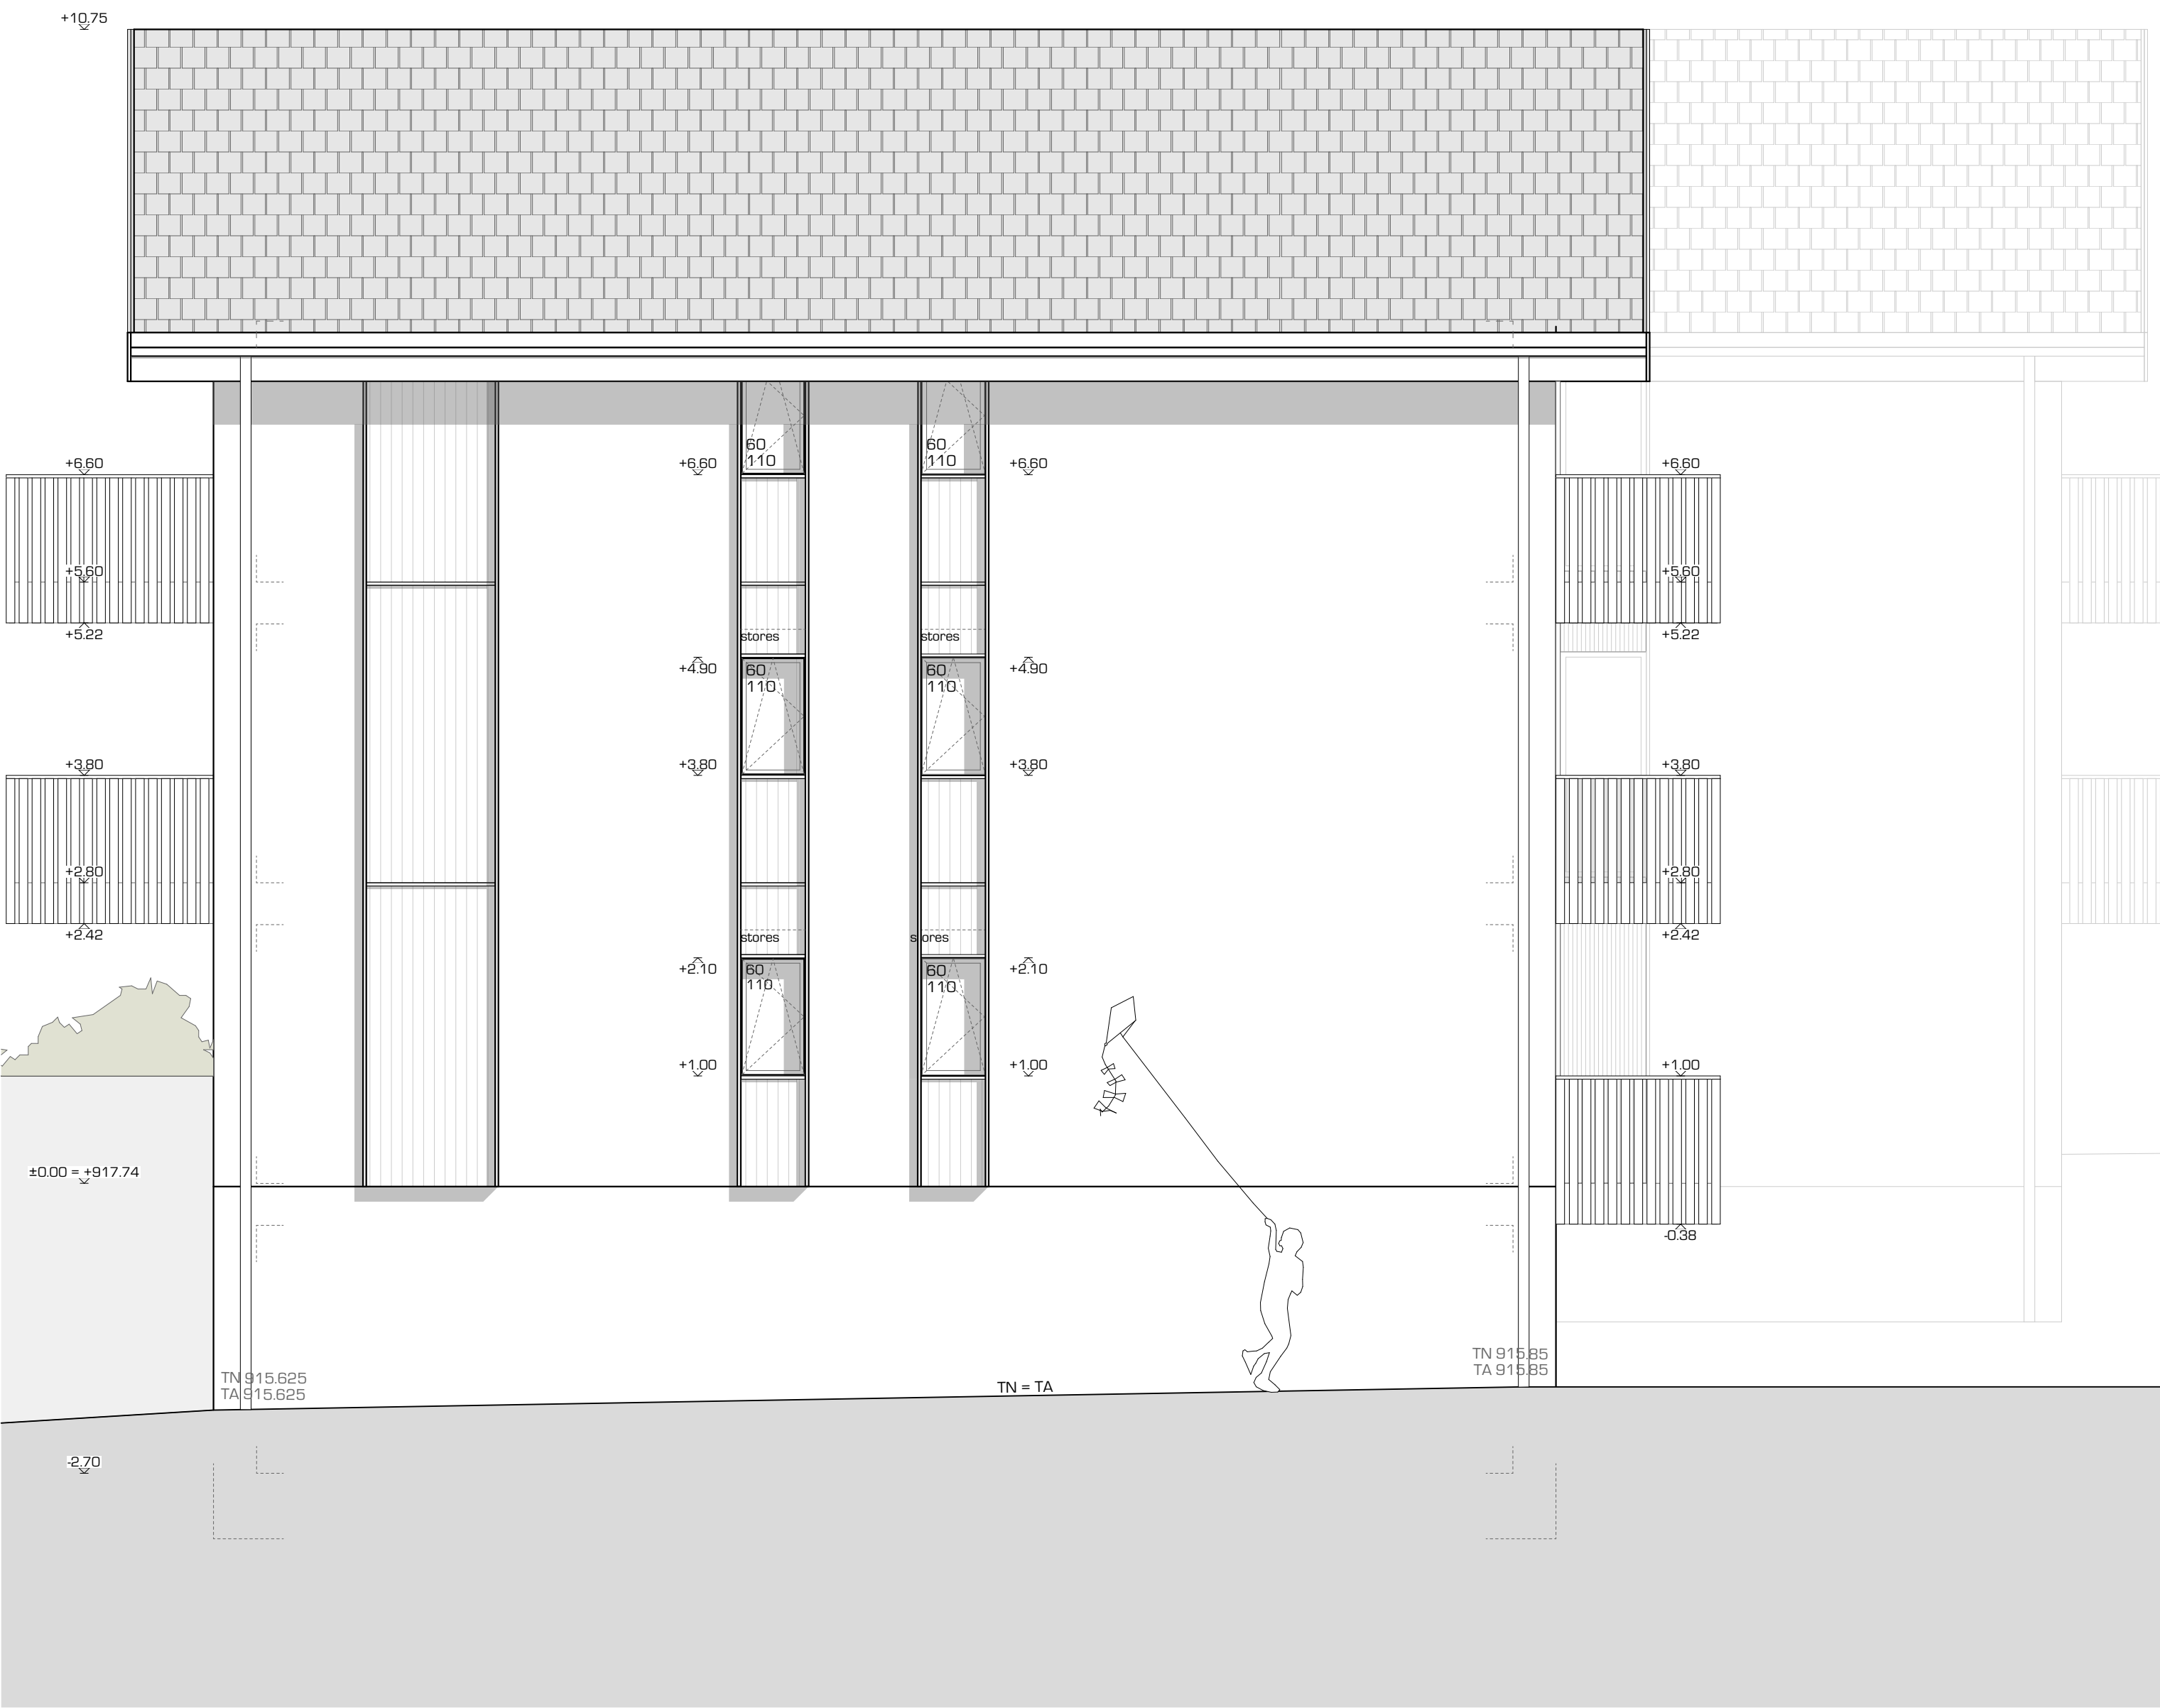

façade est

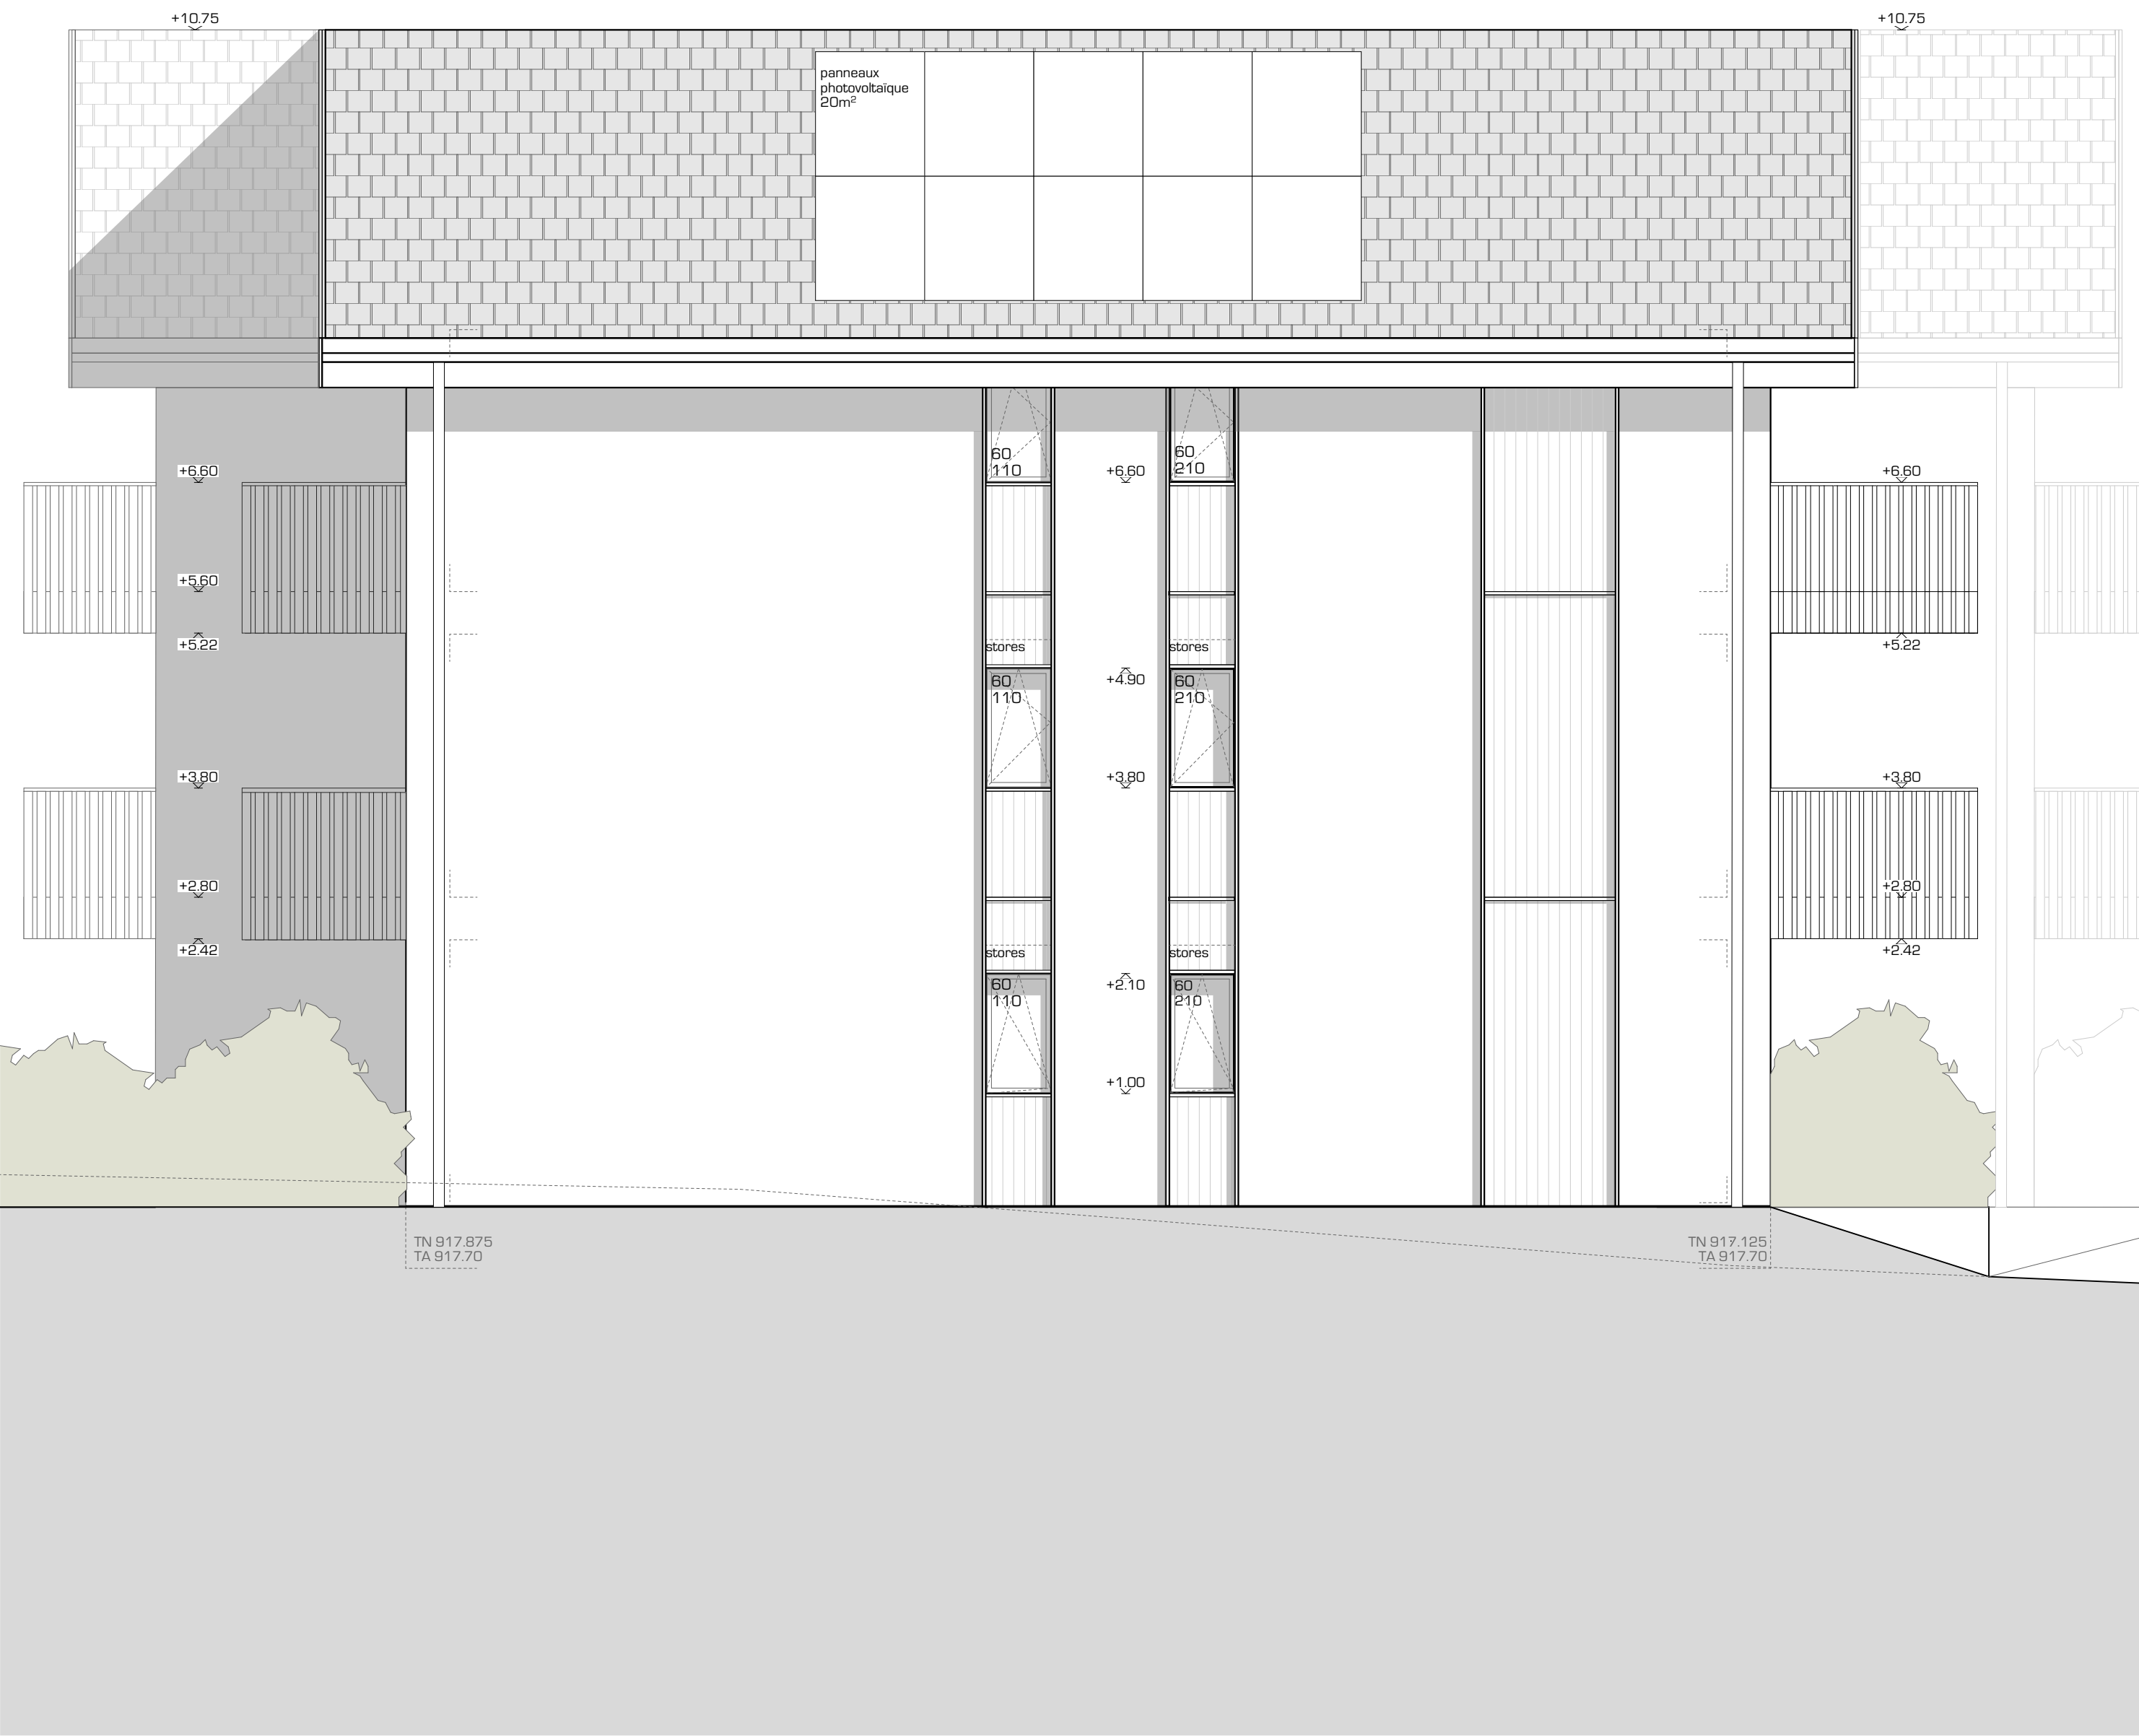

façade ouest



façade sud

Plans d'exécution provisoires
4-011
façade nord

Echelle: 1:50
Format: A1
Dessin: sm
Date: 14.04.2023

staub architectes sàrl

Chemin du Gilly 7
1926 Fully
+41 24 565 19 26
info@staubarchitectes.ch



façade nord