


IMMEUBLE RÉSIDENTIEL À SALVAN POUR 9 APPARTEMENTS			N° 940/25-P-3	
Lieu Dit:	Le Mazary	Parcelle:	1670	Folio: 15
Commune:	Salvan	Adresse:	Les Marais 19a / 19b / 19c	
Autorisation de construire N°	BA-VS	Date:		
			Auteur	Date
			PD	22.01.2026 11:48:52

TOITURE

Remarques :

- Les dimensions et les détails peuvent varier en fonction des exigences du M.O.
- La Direction des Travaux pourra apporter à n'importe quel moment des modifications aux divers descriptions de ce plan pour des raisons techniques.
- L'entrepreneur a le devoir d'avis.
- L'entrepreneur doit contrôler toutes les dimensions sur place avant toutes exécutions.
- Plan coté brut, ouverture cotées fini.

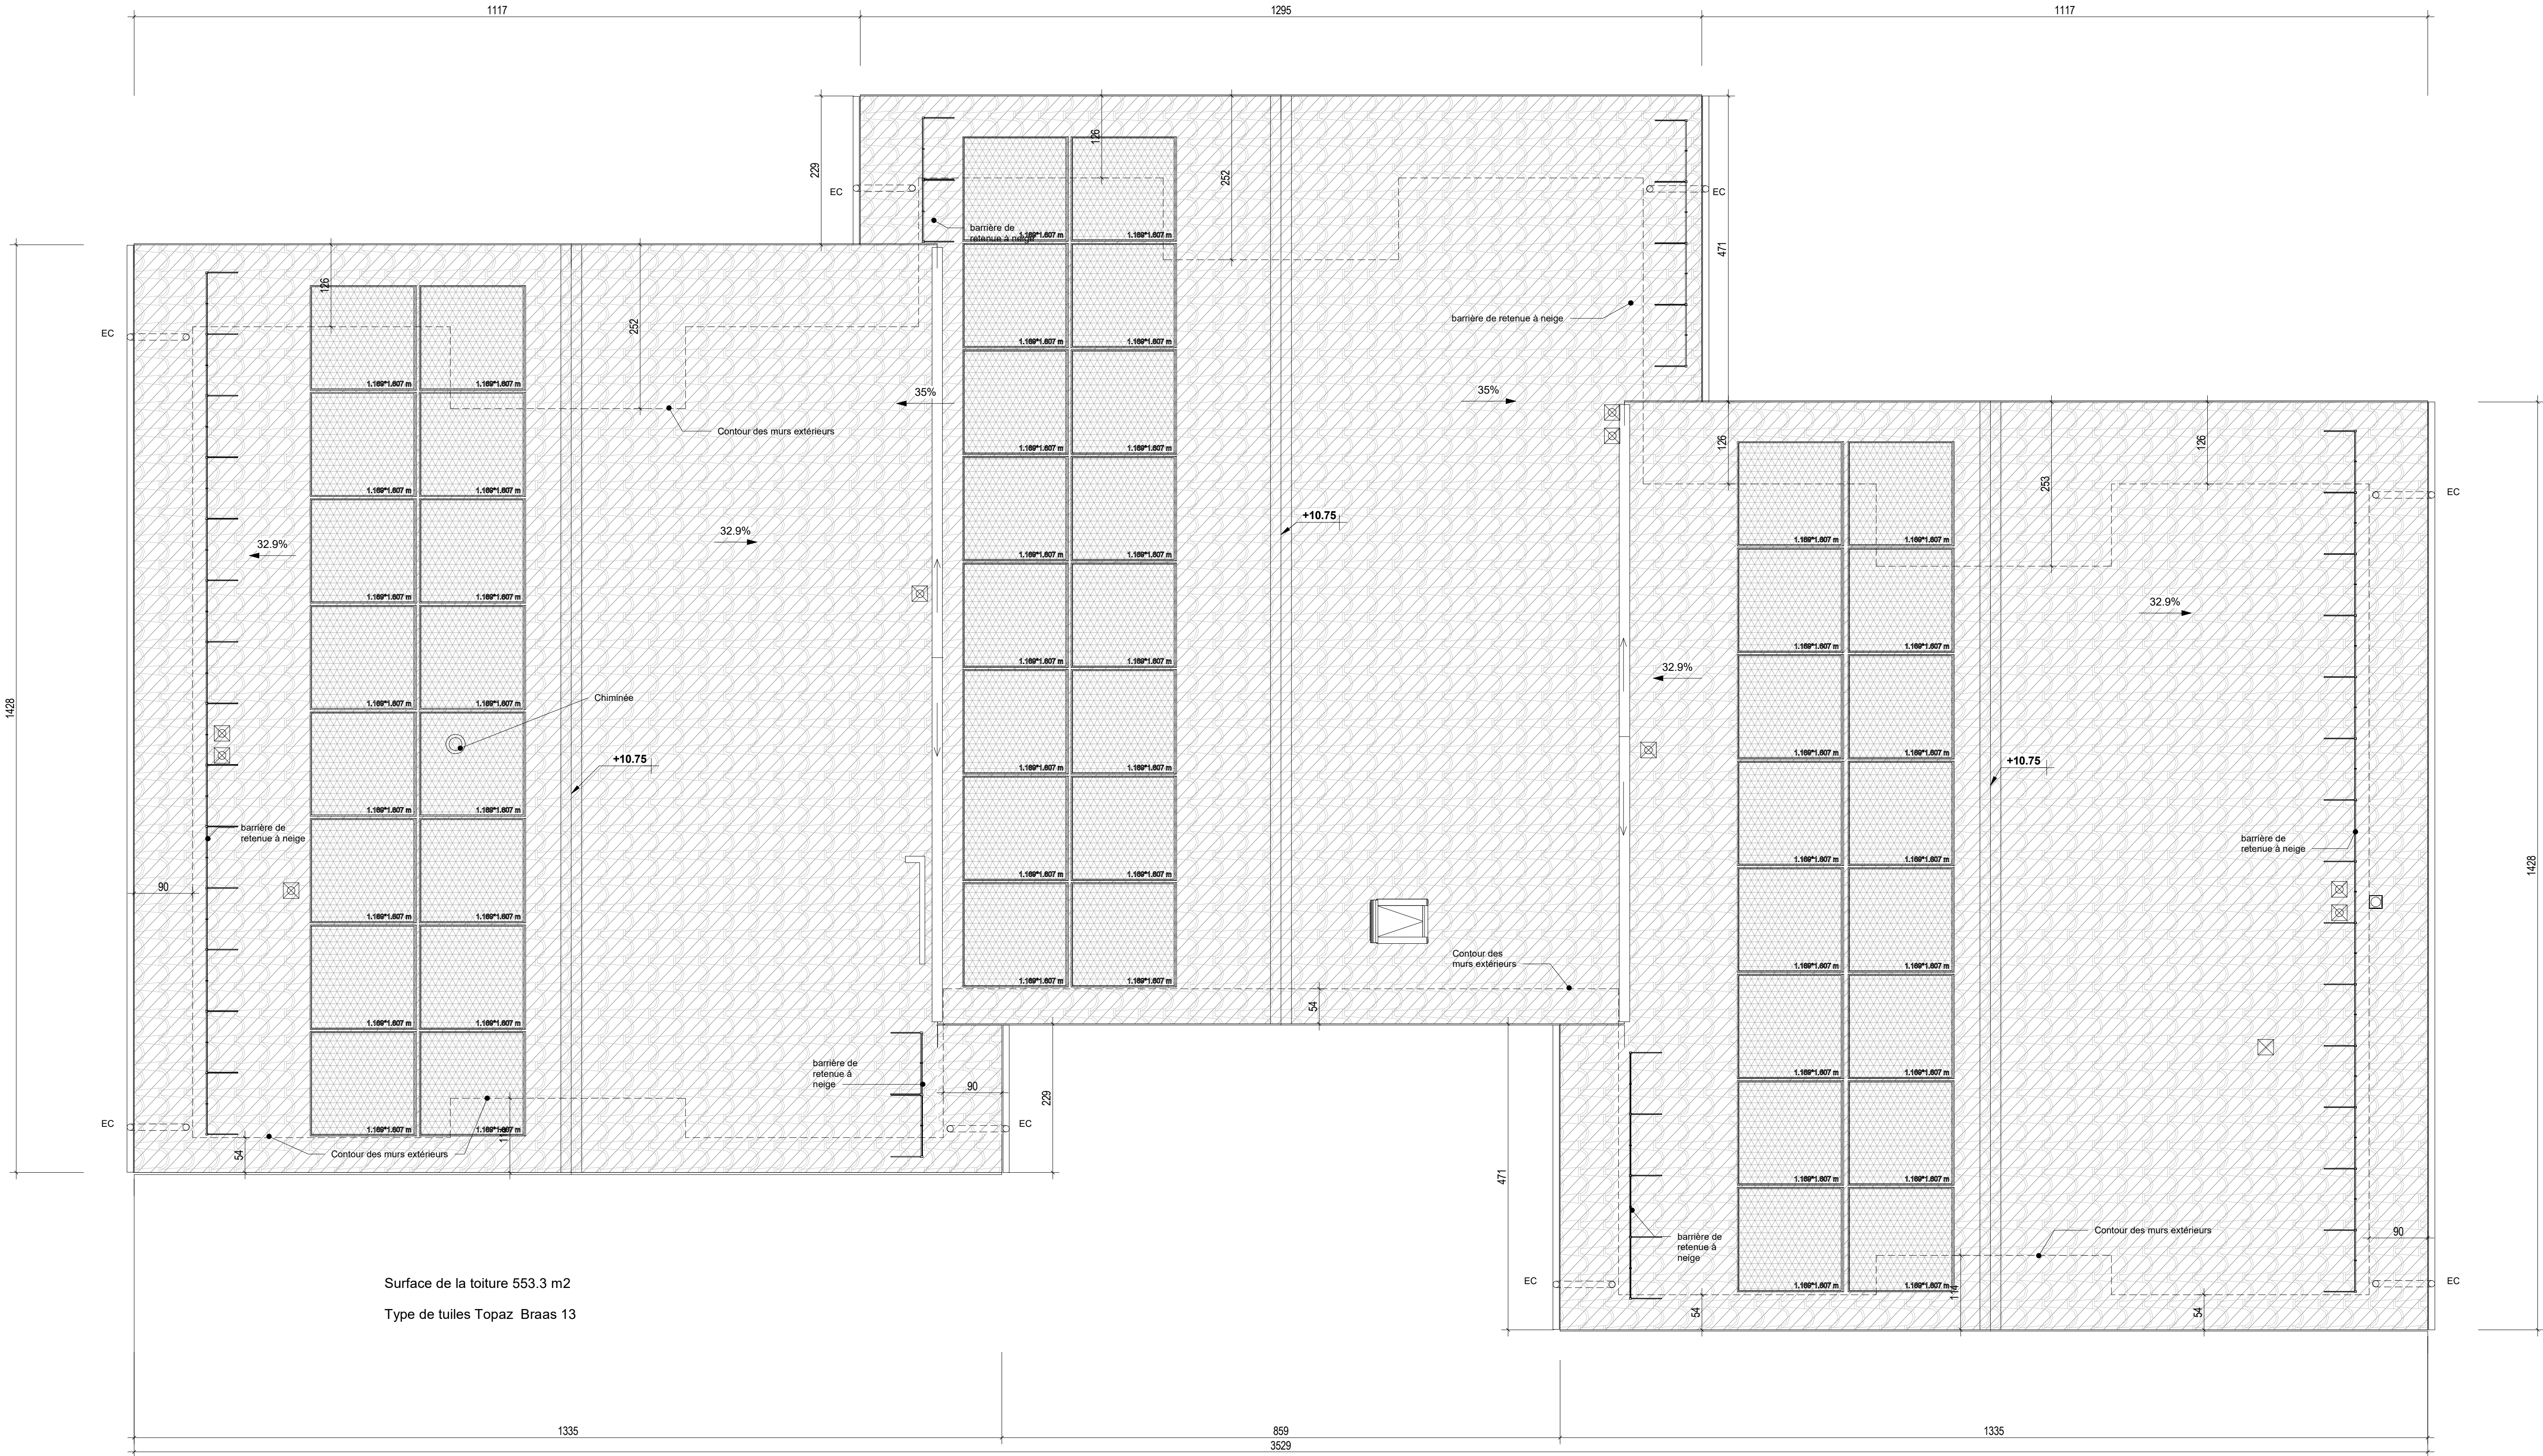


COMBLES

46	CHAMBRE 1	12.95 m²	Disperison	Crepis	Parquet
47	SALON + SALLE A MANGE	40.12 m²	Disperison	Crepis	Parquet
48	CHAMBRE 2	11.78 m²	Disperison	Crepis	Parquet
49	SDB	5.85 m²	Disperison	Carrelage	Carrelage
50	ENTREE	6.12 m²	Disperison	Crepis	Carrelage
51	CHAMBRE 3	11.63 m²	Disperison	Crepis	Parquet
52	CUISSINE	11.54 m²	Disperison	Carrelage/ Crepis	Carrelage
53	SDB1	5.61 m²	Disperison	Carrelage	Carrelage

54	CHAMBRE 2	11.61 m ²	Disperstion	Crepis	Parquet
55	SALON + SALLE A MANGE	27.36 m ²	Disperstion	Crepis	Parquet
56	CUISINE	9.99 m ²	Disperstion	Carrelage/ Crepis	Carrelage
57	CHAMBRE 1	13.45 m ²	Disperstion	Crepis	Parquet
58	ENTREE	6.89 m ²	Disperstion	Crepis	Carrelage
59	SDB	3.96 m ²	Disperstion	Carrelage	Carrelage

60	CHAMBRE 1	11.72 m ²	Disperison	Crepis	Parquet
61	SALON + SALLE A MANGE	39.89 m ²	Disperison	Crepis	Carrelage
62	CHAMBRE 2	13.59 m ²	Disperison	Crepis	Parquet
63	BUREAU	6.74 m ²	Disperison	Crepis	Parquet
64	CLOSET	10.59 m ²	Disperison	Carrelage/ Crepis	Carrelage
65	CHAMBRE 3	12.90 m ²	Disperison	Crepis	Parquet
66	ENTREE	6.05 m ²	Disperison	Crepis	Carrelage
67	SDB	5.85 m ²	Disperison	Carrelage	Carrelage
78	SDD	6.01 m ²	Disperison	Carrelage	Carrelage

- Les dimensions et les détails peuvent varier en fonction des exigences du M.O.
- La Direction des Travaux pourra apporter à n'importe quel moment des modifications aux divers descriptions de ce plan pour des raisons techniques.
- L'entrepreneur a le devoir d'avis.
- L'entrepreneur doit contrôler toutes les dimensions sur place avant toutes exécutions.
- Plan coté brut, ouverture cotées fini.

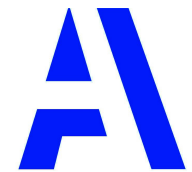

ARCOSARRE

Tél. +41 (0)27 723 29 17
Fax +41 (0)27 723 29 38
E-mail dessin@arcosarre.ch

IMMEUBLE RÉSIDENTIEL À SALVAN POUR 9 APPARTEMENTS			N° 940/25-P1	
Lieu Dit:	Le Mazary	Parcelle:	1670	Folio: 15
Commune:	Salvan	Adresse:	Les Marais 19a / 19b / 19c	
Autorisation de construire N° BA-VS		Date:		
ETAGE		Auteur	1 : 50	
		Date	P8 22.01.2026 11:48:57	

Remarques :

- Les dimensions et les détails peuvent varier en fonction des exigences du M.O.
- La Direction des Travaux pourra apporter à n'importe quel moment des modifications aux divers descriptions de ce plan pour des raisons techniques.
- L'entrepreneur a le devoir d'avis.
- L'entrepreneur doit contrôler toutes les dimensions sur place avant toutes exécutions.
- Plan coté brut, ouverture cotées fini.

APP N°4 (PPE 17)					
N°	Pièce	Surface	Plafond	Murs	Sol
24	CHAMBRE 1	20.11 m²	Disperition	Crepis	Parquet
25	SALON + SALLE A MANGE	39.88 m²	Disperition	Crepis	Parquet
26	CHAMBRE 2	11.78 m²	Disperition	Crepis	Parquet
27	SDB	5.85 m²	Disperition	Carrelage	Carrelage
28	ENTREE	6.29 m²	Disperition	Crepis	Carrelage
29	CHAMBRE 3	12.94 m²	Disperition	Crepis	Parquet
30	CUISINE	10.38 m²	Disperition	Carrelage/ Crepis	Carrelage
31	SDD	6.17 m²	Disperition	Carrelage	Carrelage

APP N°5 (PPE 18)					
N°	Pièce	Surface	Plafond	Murs	Sol
32	CHAMBRE 2	11.61 m²	Disperition	Crepis	Parquet
33	SALON + SALLE A MANGE	27.35 m²	Disperition	Crepis	Parquet
34	CUISINE	9.99 m²	Disperition	Carrelage/ Crepis	Carrelage
35	CHAMBRE 1	13.45 m²	Disperition	Crepis	Parquet
36	ENTREE	6.89 m²	Disperition	Crepis	Carrelage
37	SDB	3.96 m²	Disperition	Carrelage	Carrelage

APP N°6 (PPE 19)					
N°	Pièce	Surface	Plafond	Murs	Sol
38	CHAMBRE 2	11.72 m²	Disperition	Crepis	Parquet
39	SALON + SALLE A MANGE	39.89 m²	Disperition	Crepis	Parquet
40	CHAMBRE 1	20.12 m²	Disperition	Crepis	Parquet
41	SDD	6.15 m²	Disperition	Carrelage	Carrelage
42	CUISINE	10.59 m²	Disperition	Carrelage/ Crepis	Carrelage
43	CHAMBRE 3	12.90 m²	Disperition	Crepis	Parquet
44	ENTREE	6.05 m²	Disperition	Crepis	Carrelage
45	SDB	5.85 m²	Disperition	Carrelage	Carrelage

LA LÉGENDE




Mur en béton



Mur Alba




Mur en brique

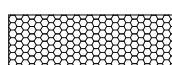

Isolation



Furniture

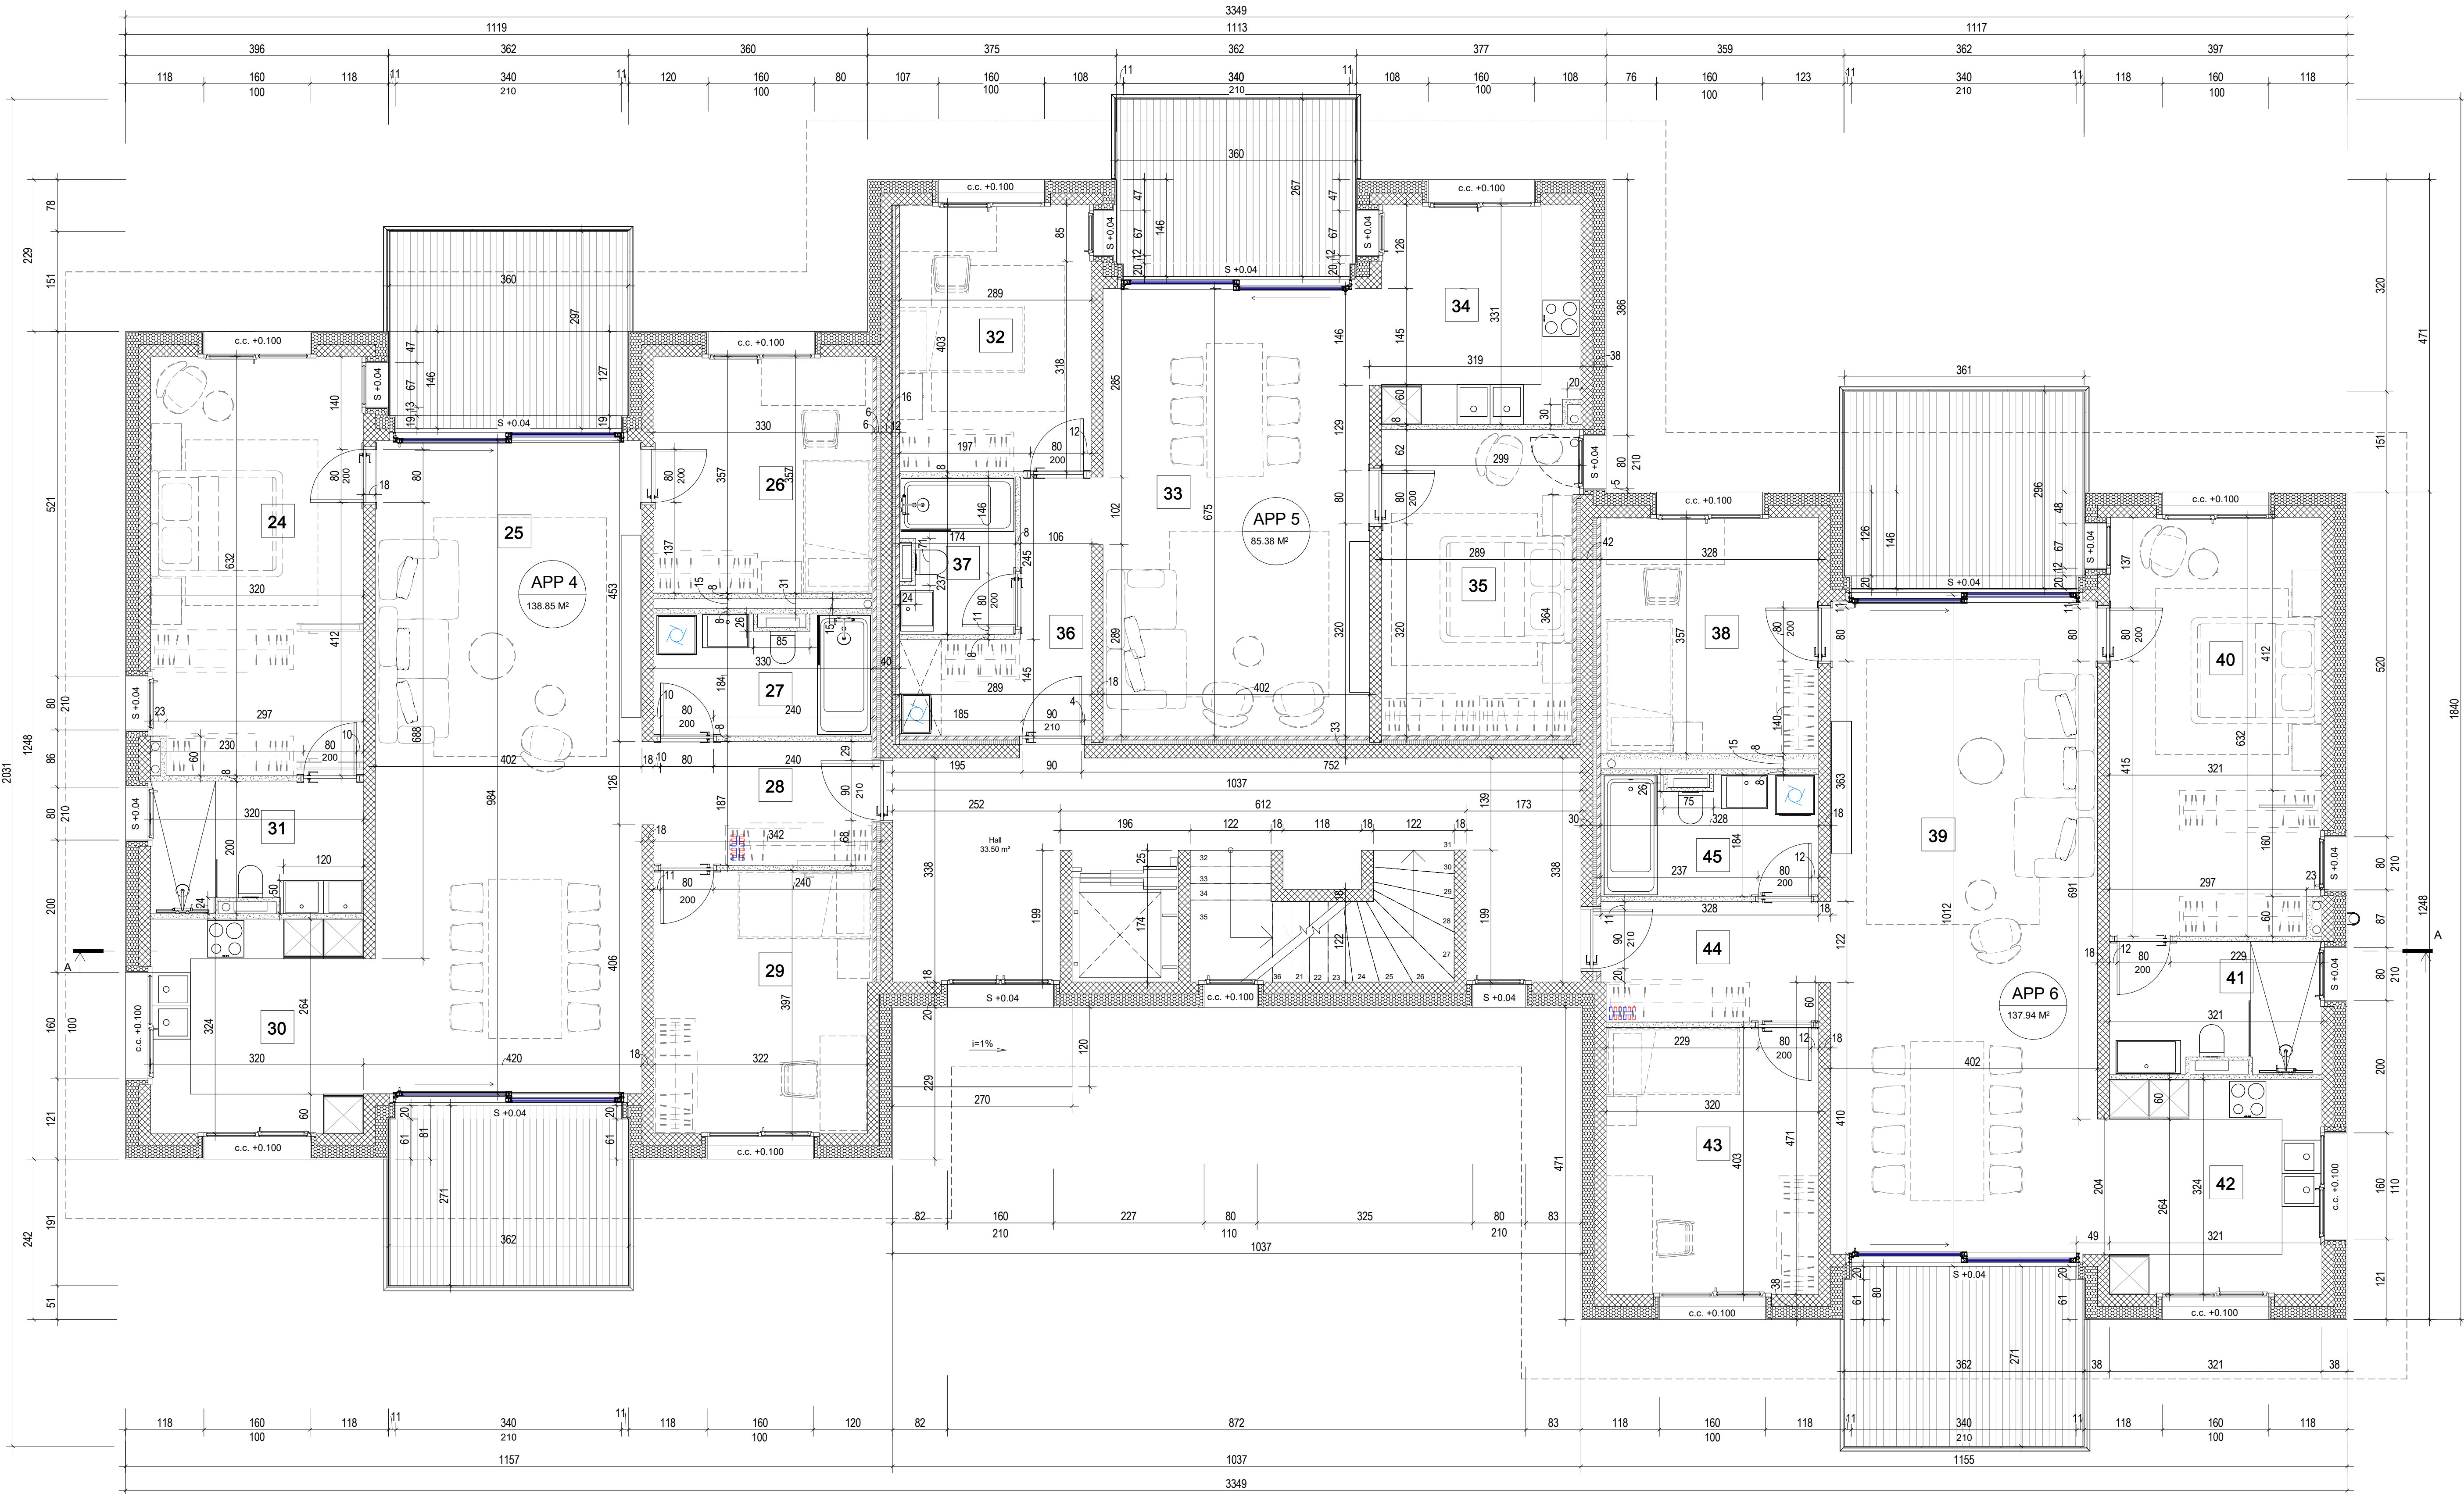

IMMEUBLE RÉSIDENTIEL À SALVAN POUR 9 APPARTEMENTS			N° 940/25-P0	
Lieu Dit: Le Mazary	Parcelle: 1670	Folio: 15	1 : 50	
Commune: Salvan	Adresse: Les Marais 19a / 19b / 19c			
Autorisation de construire N° BA-VS		Date:		
		Auteur	PB	
		Date	22.01.2026 11:49:00	
REZ-DE-CHAUSSEE				


Remarques :

- Les dimensions et les détails peuvent varier en fonction des exigences du M.O.
- La Direction des Travaux pourra apporter à n'importe quel moment des modifications aux divers descriptions de ce plan pour des raisons techniques.
- L'entrepreneur a le devoir d'avis.
- L'entrepreneur doit contrôler toutes les dimensions sur place avant toutes exécutions.
- Plan coté brut, ouverture cotées fini.

APP N°1 (PPE 14)					
N°	Pièce	Surface	Plafond	Murs	Sol
1	CHAMBRE 1	18.33 m²	Disperion	Crepis	Parquet
2	SALON + SALLE A MANGE	40.05 m²	Disperion	Crepis	Parquet
3	CHAMBRE 2	12.18 m²	Disperion	Crepis	Parquet
4	CHAMBRE 3	13.59 m²	Disperion	Crepis	Parquet
5	SDB	5.41 m²	Disperion	Carrelage	Carrelage
6	COULOIR	10.13 m²	Disperion	Crepis	Carrelage
7	WC	2.99 m²	Disperion	Carrelage	Carrelage
8	LOCAL DE RANGEMENT	2.65 m²	Disperion	Crepis	Carrelage
9	CHAMBRE 4	13.02 m²	Disperion	Crepis	Parquet
10	CUISINE	12.31 m²	Disperion	Carrelage/ Crepis	Carrelage
11	SDD	6.03 m²	Disperion	Carrelage	Carrelage

APP N°2 (PPE 15)					
N°	Pièce	Surface	Plafond	Murs	Sol
12	CUISINE + SALLE A MANGER	36.66 m²	Disperion	Crepis	Parquet
13	CHAMBRE	10.86 m²	Disperion	Crepis	Parquet
14	SDB	4.21 m²	Disperion	Carrelage	Carrelage
15	ENTREE	Not Placed	Disperion	Crepis	Carrelage


APP N°3 (PPE 16)					
N°	Pièce	Surface	Plafond	Murs	Sol
16	CHAMBRE 2	11.72 m²	Disperion	Crepis	Parquet
17	SALON + SALLE A MANGE	38.89 m²	Disperion	Crepis	Parquet
18	CHAMBRE 1	20.12 m²	Disperion	Crepis	Parquet
19	SDD	6.15 m²	Disperion	Carrelage	Carrelage
20	CUISINE	10.59 m²	Disperion	Carrelage/ Crepis	Carrelage
21	CHAMBRE 3	12.90 m²	Disperion	Crepis	Parquet
22	ENTREE	6.05 m²	Disperion	Crepis	Carrelage
23	SDB	5.86 m²	Disperion	Carrelage	Carrelage

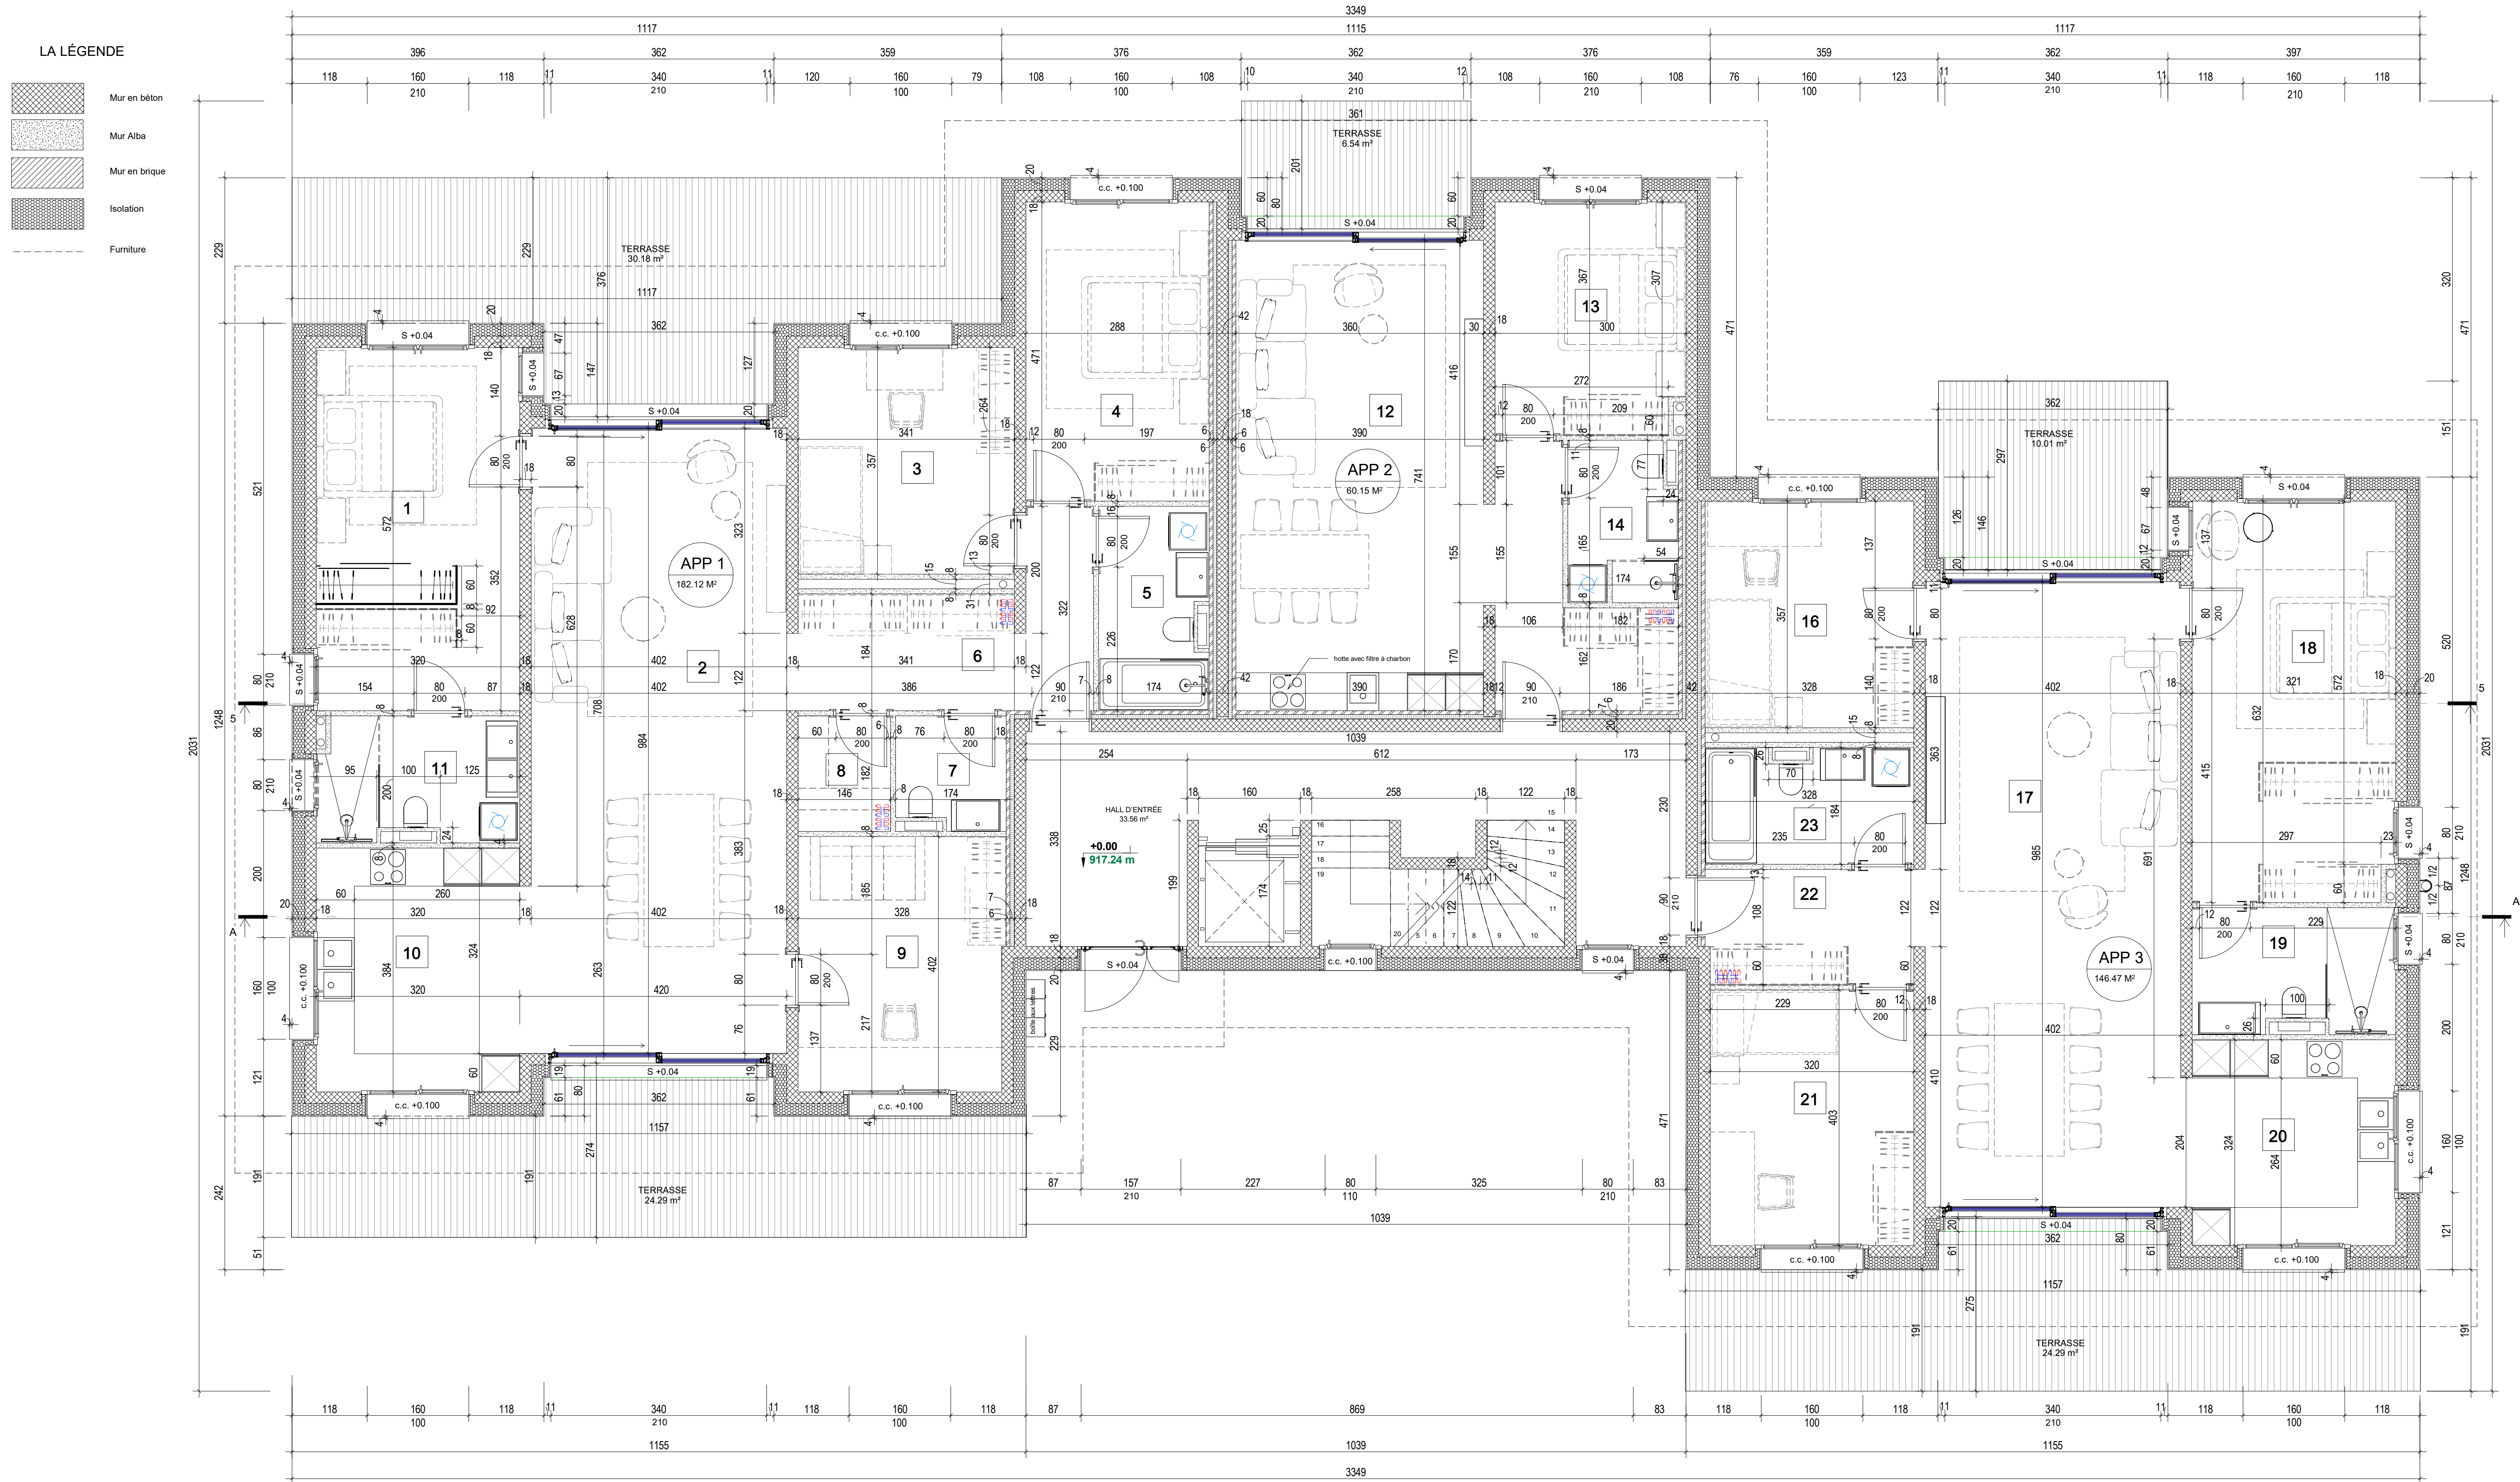


- Les dimensions et les détails peuvent varier en fonction des exigences du M.O.
- La Direction des Travaux pourra apporter à n'importe quel moment des modifications aux divers descriptions de ce plan pour des raisons techniques.
- L'entrepreneur a le devoir d'avis.
- L'entrepreneur doit contrôler toutes les dimensions sur place avant toutes exécutions
- Plan coté brut, ouverture cotées fini.

Furniture

SOUS SOL					
N°	Pièce	Surface	Plafond	Murs	Sol
01	Cave 5 APP5	10.45 m²	dalle en béton armé		radier
02	Cave 6 APP6	13.90 m²	dalle en béton armé		radier
03	Cave 8 APP8	10.39 m²	dalle en béton armé		radier
04	Cave 4 APP4	12.13 m²	dalle en béton armé		radier
05	Cave 9 APP9	30.73 m²	dalle en béton armé		radier
07	LOCAL TECHNIQUE	14.30 m²	dalle en béton armé		radier
08	SILO DE PELLETS	15.18 m²	dalle en béton armé		radier
09	Cave 1 APP1	18.08 m²	dalle en béton armé		radier
010	Cave 3 APP3	15.51 m²	dalle en béton armé		radier
011	CONCIERGE	3.56 m²	dalle en béton armé		radier
012	Cave 2 APP 2	7.85 m²	dalle en béton armé		radier
013	SAS ESCALIER-ASCENSEUR	8.55 m²	dalle en béton armé		radier
014	COULOIR	21.25 m²	dalle en béton armé		radier

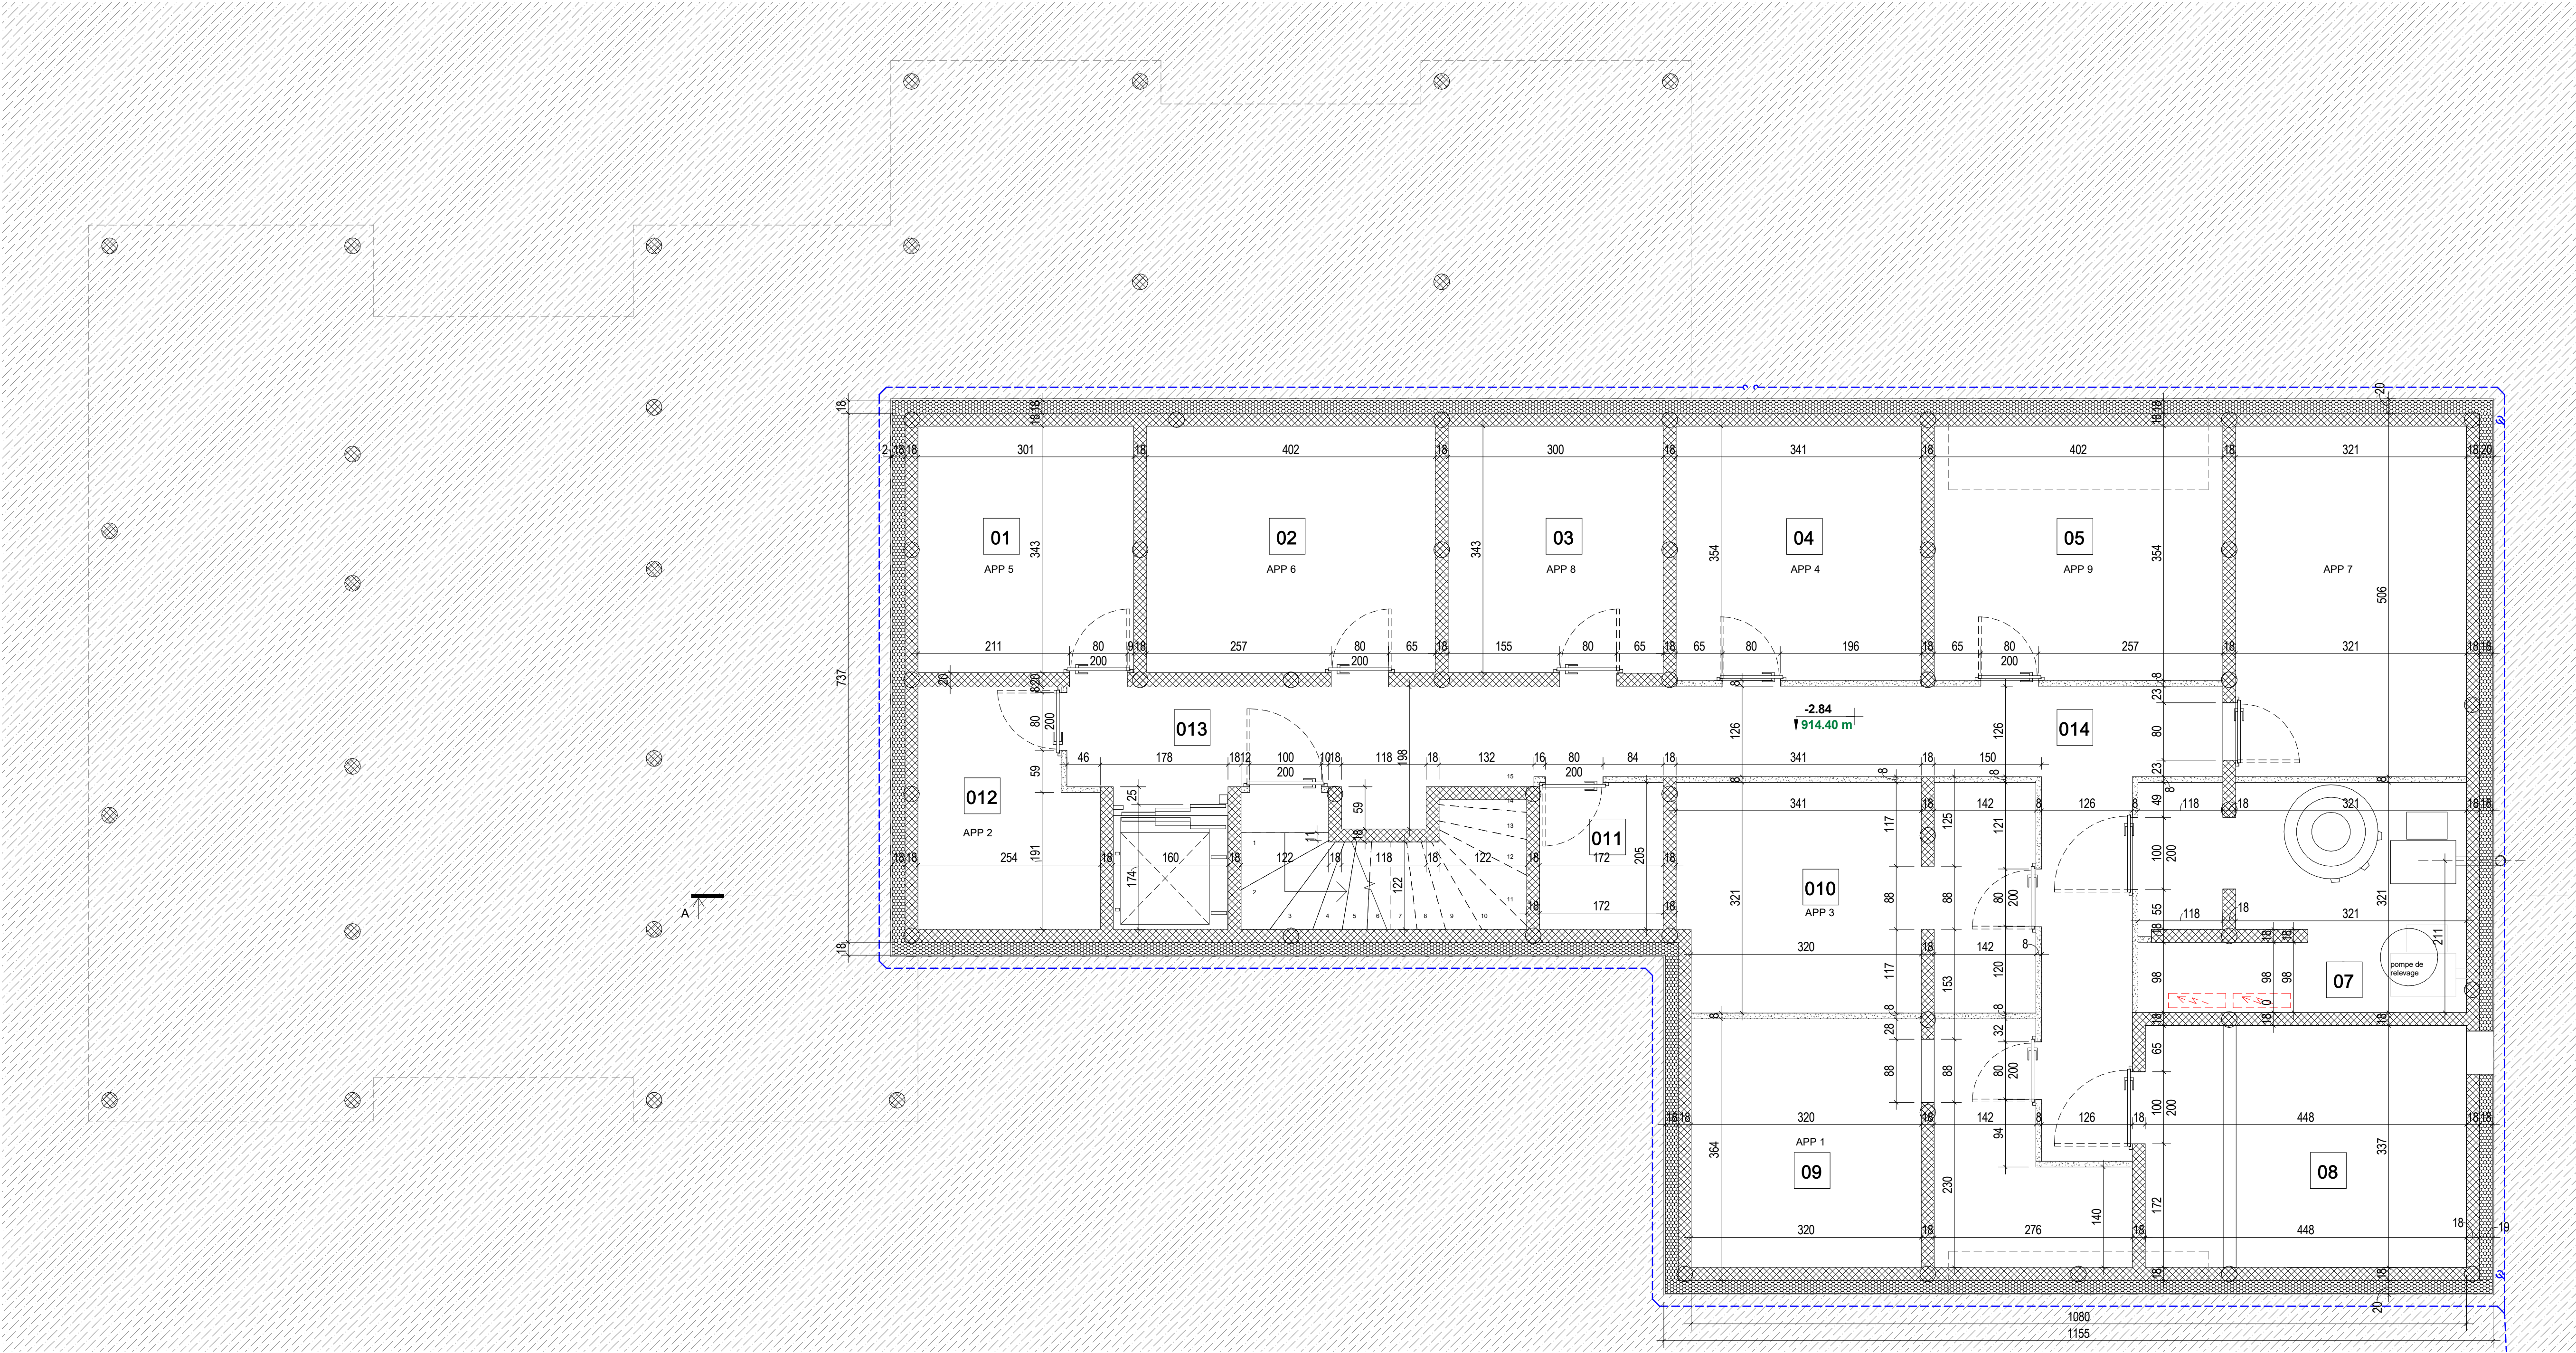


- Les dimensions et les détails peuvent varier en fonction des exigences du M.O.
- La Direction des Travaux pourra apporter à n'importe quel moment des modifications aux divers descriptions de ce plan pour des raisons techniques.
- L'entrepreneur a le devoir d'avis.
- L'entrepreneur doit contrôler toutes les dimensions sur place avant toutes exécutions.
- Plan coté brut, ouverture cotées fini.

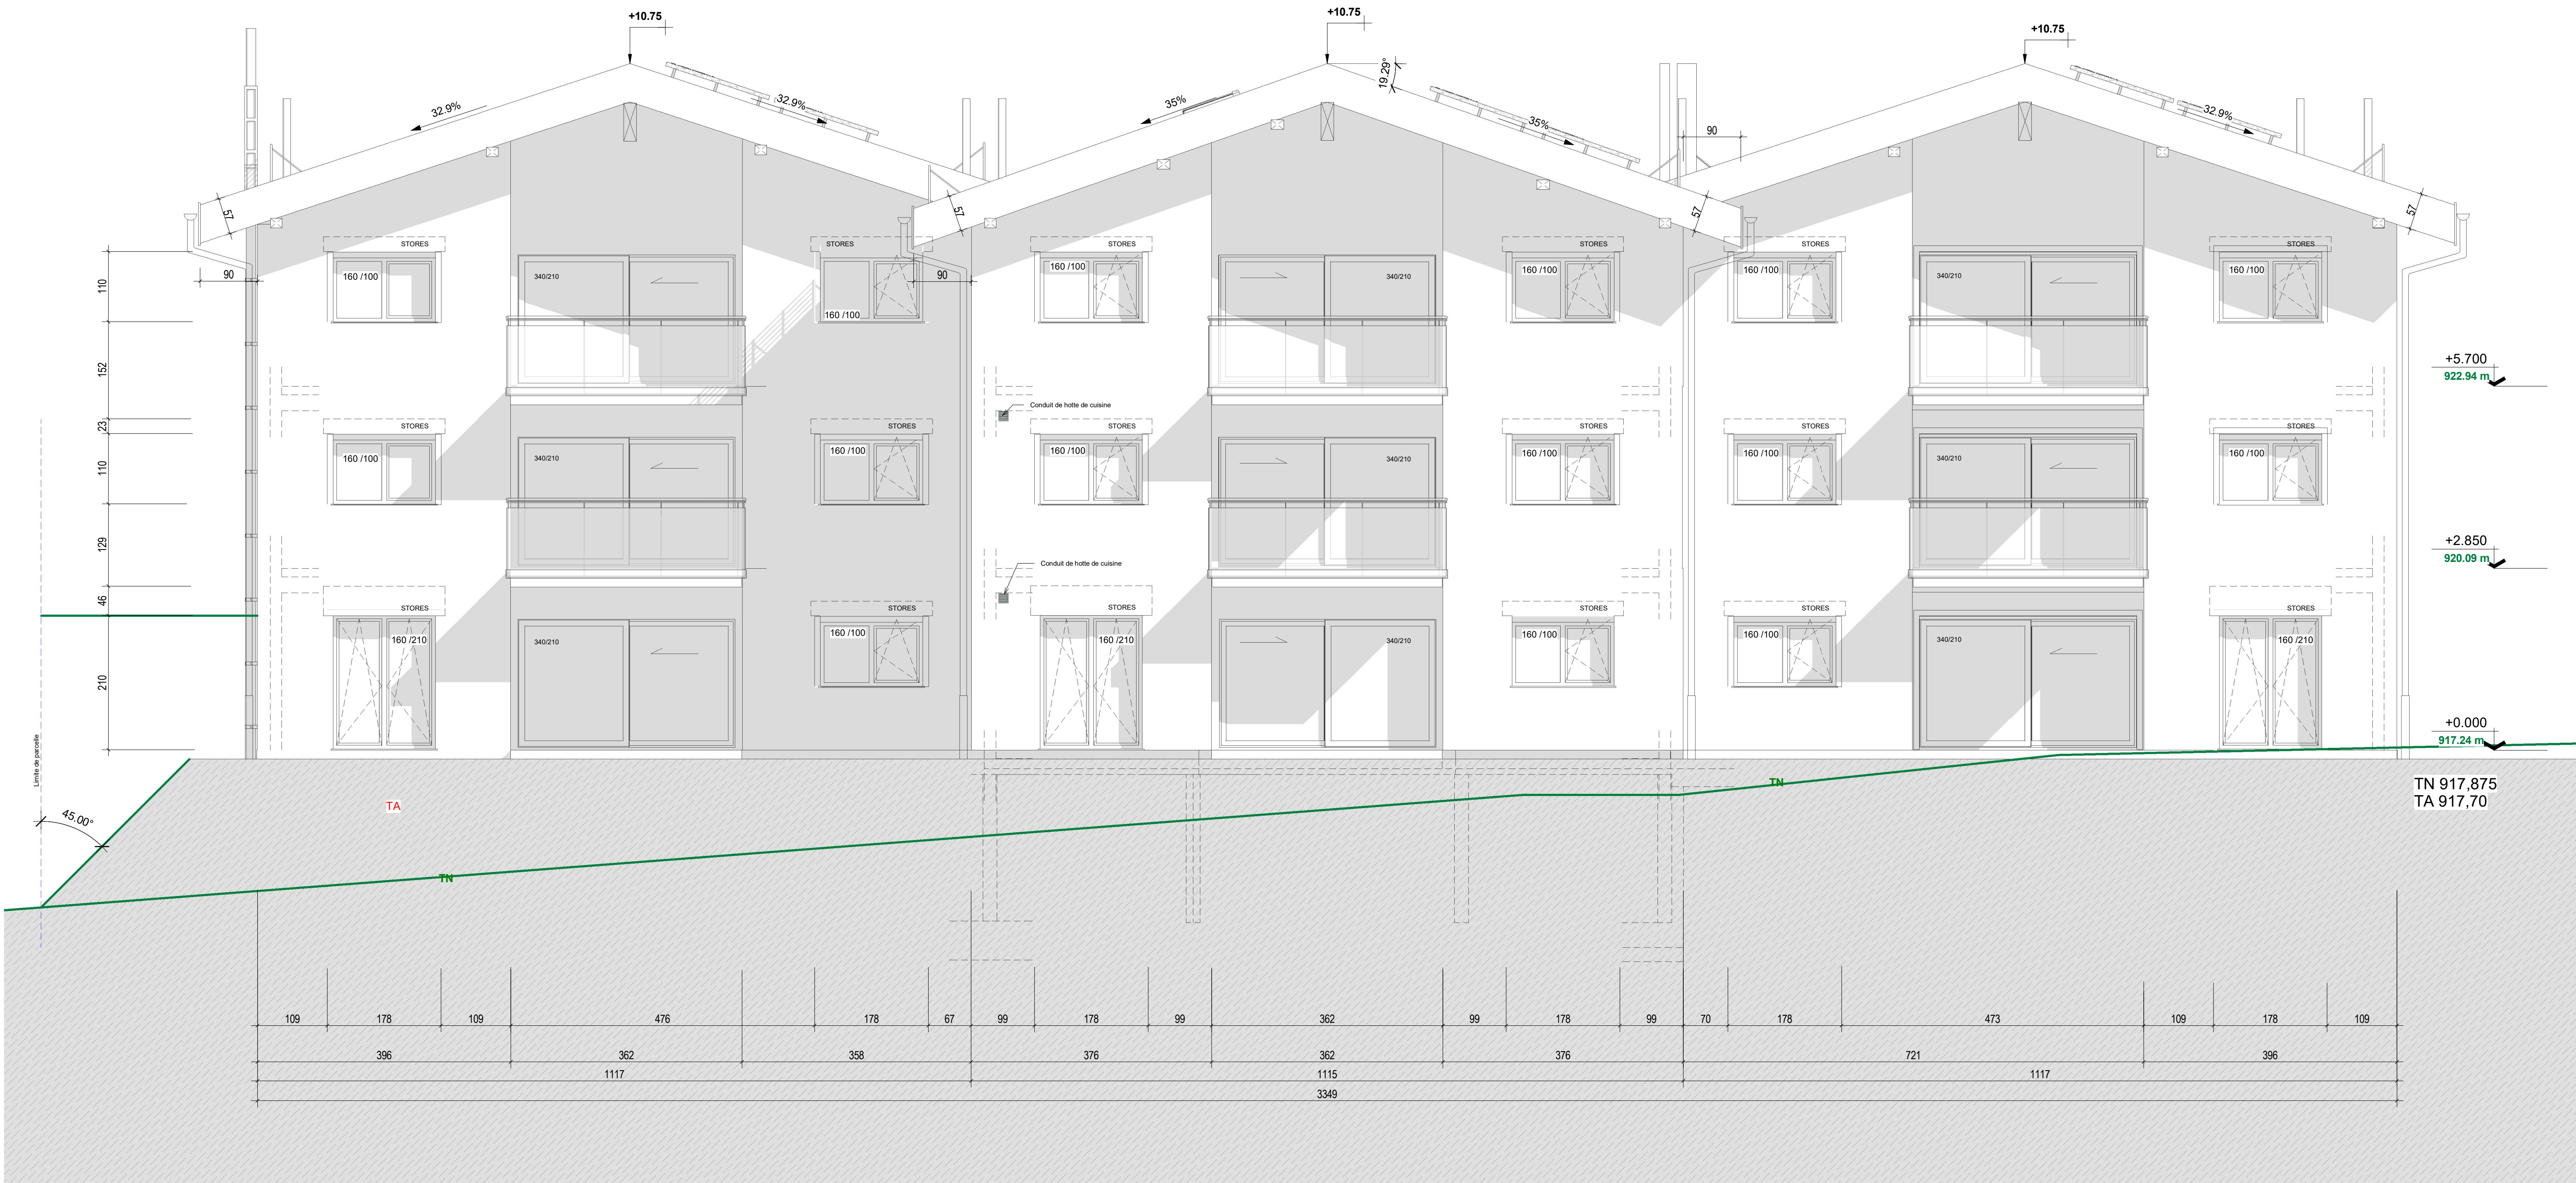

Remarques :

- Les dimensions et les détails peuvent varier en fonction des exigences du M.O.
- La Direction des Travaux pourra apporter à n'importe quel moment des modifications aux divers descriptions de ce plan pour des raisons techniques.
- L'entrepreneur a le devoir d'avis.
- L'entrepreneur doit contrôler toutes les dimensions sur place avant toutes exécutions.
- Plan coté brut, ouverture cotées fini.

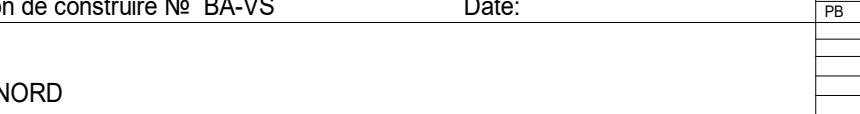

IMMEUBLE RÉSIDENTIEL À SALVAN POUR 9 APPARTEMENTS		N° 940/25-F3	
Lieu Dit: Le Mazary	Parcelle: 1670	Folio: 15	1 : 50
Commune: Salvan	Adresse: Les Marais 19a / 19b/19c		
Autorisation de construire N° BA-VS		Date:	
FAÇADE NORD 		Autour	Date
		Pi	22.01.2026 11:49:33

- Les dimensions et les détails peuvent varier en fonction des exigences du M.O.
- La Direction des Travaux pourra apporter à n'importe quel moment des modifications aux divers descriptions de ce plan pour des raisons techniques.
- L'entrepreneur a le devoir d'avis.
- L'entrepreneur doit contrôler toutes les dimensions sur place avant toutes exécutions
- Plan coté brut, ouverture cotées fini.

